
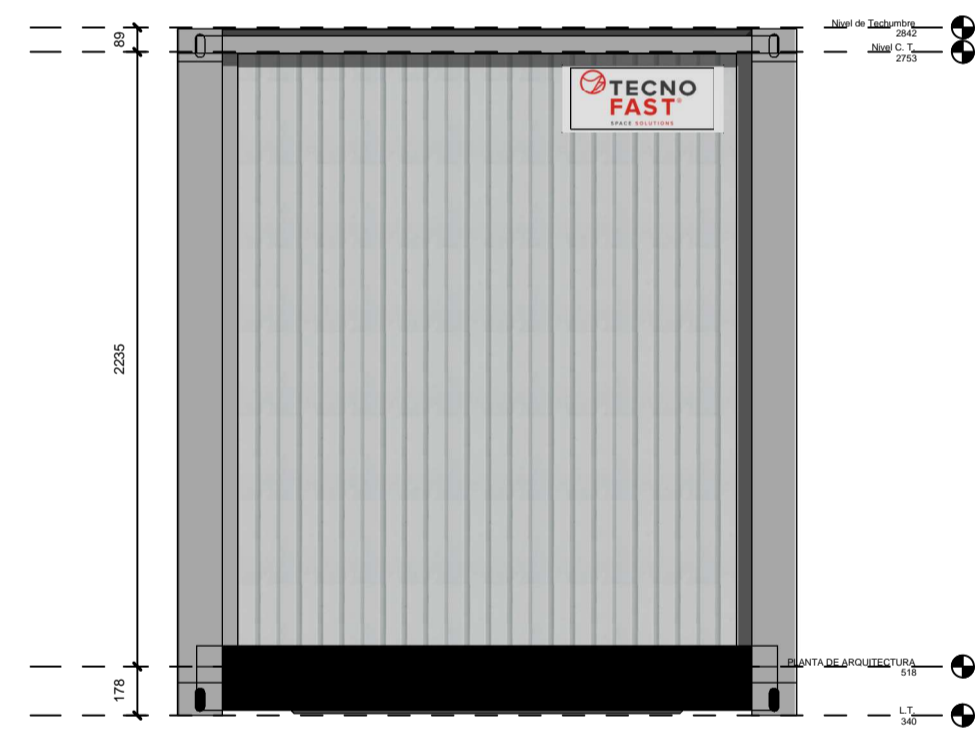
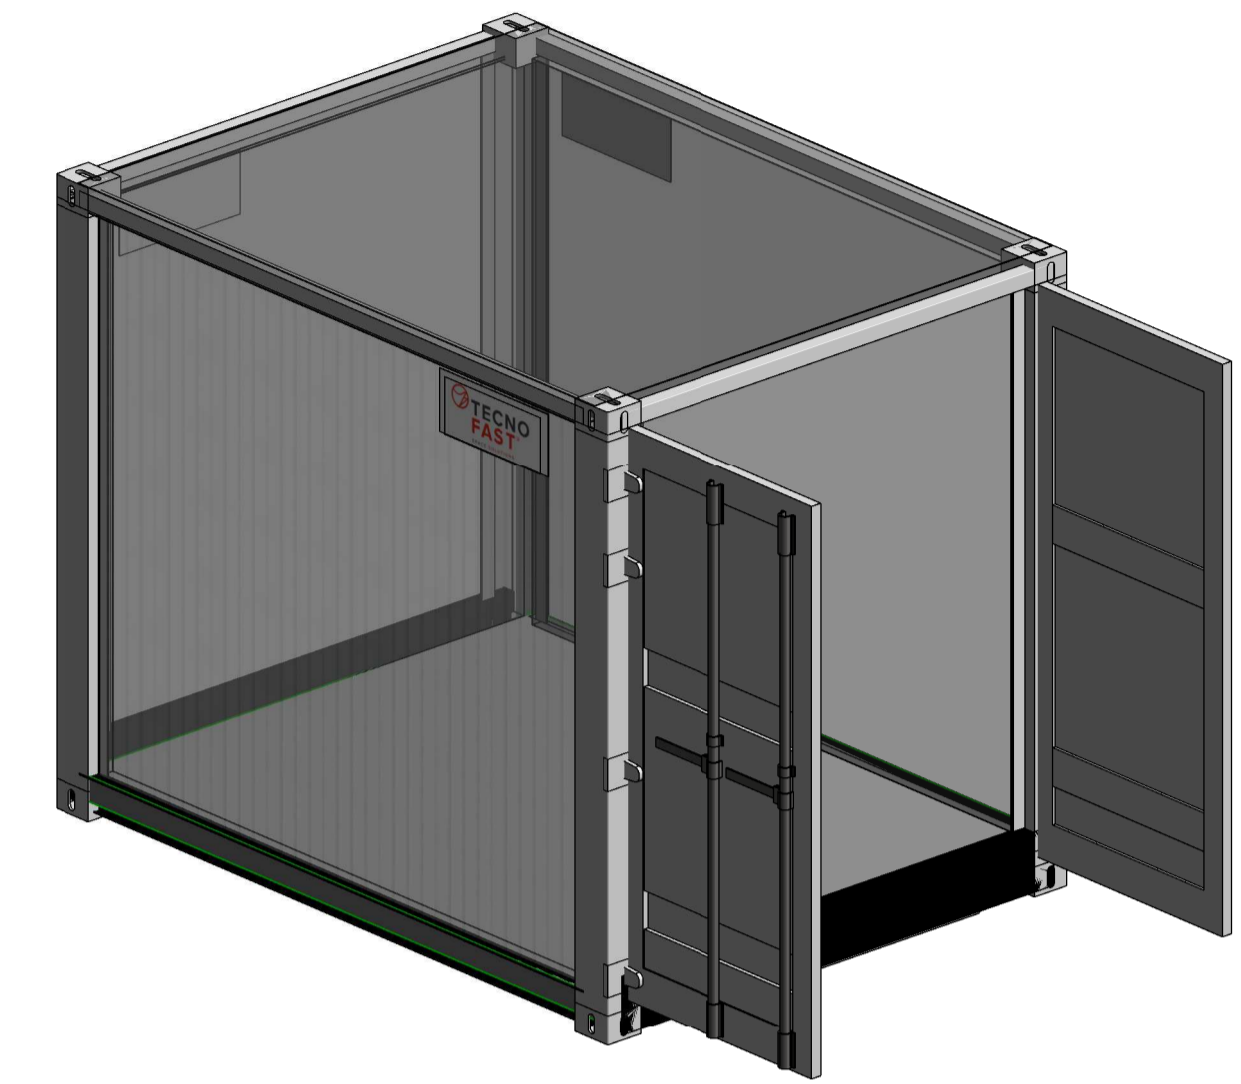



PLANTA DE ARQUITECTURA
BODEGA 10'

Esc.: 1:25

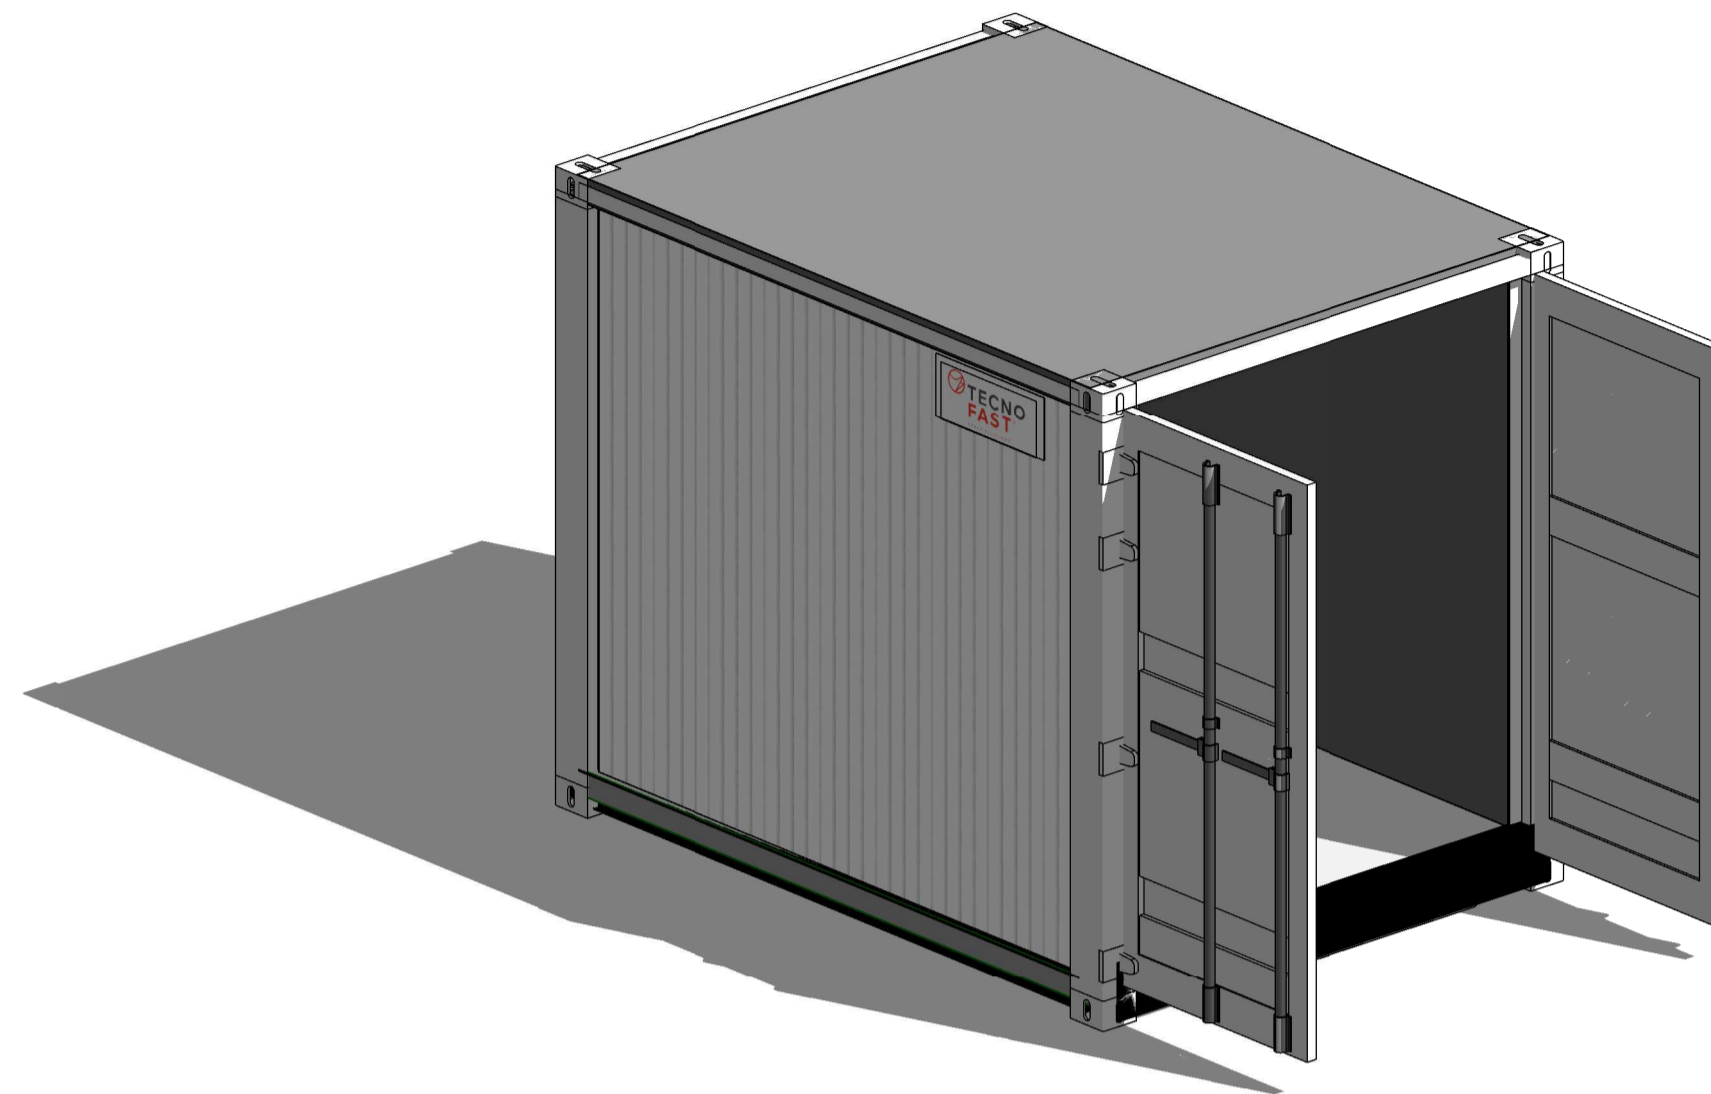


A

Esc.: 1:25

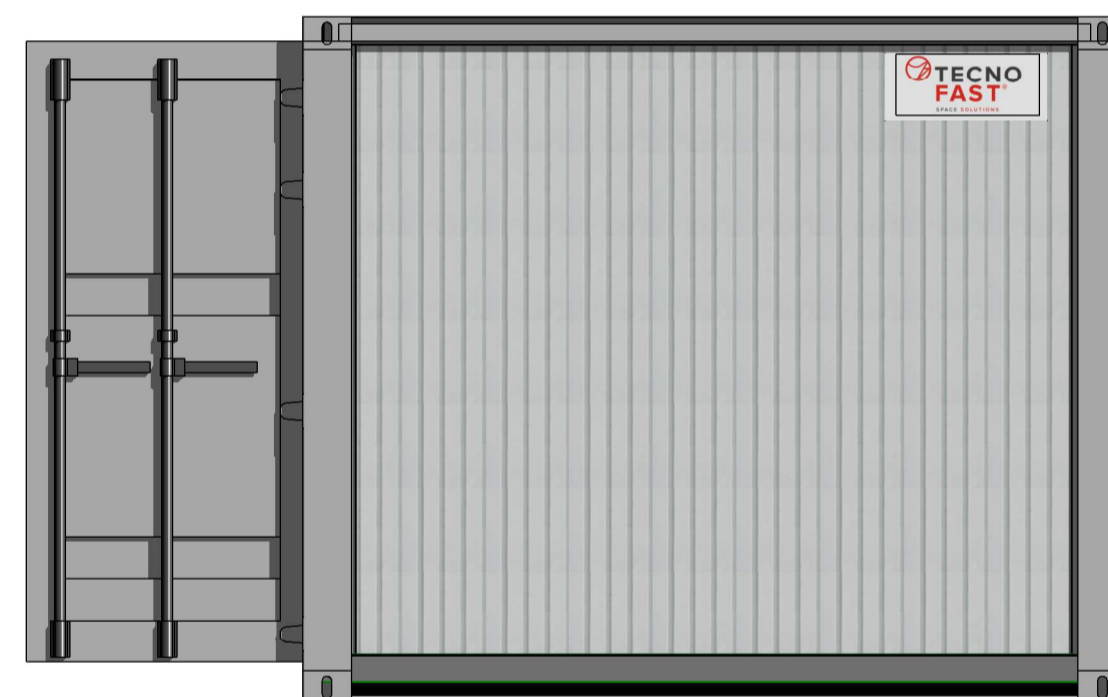


B

Esc.: 1:25

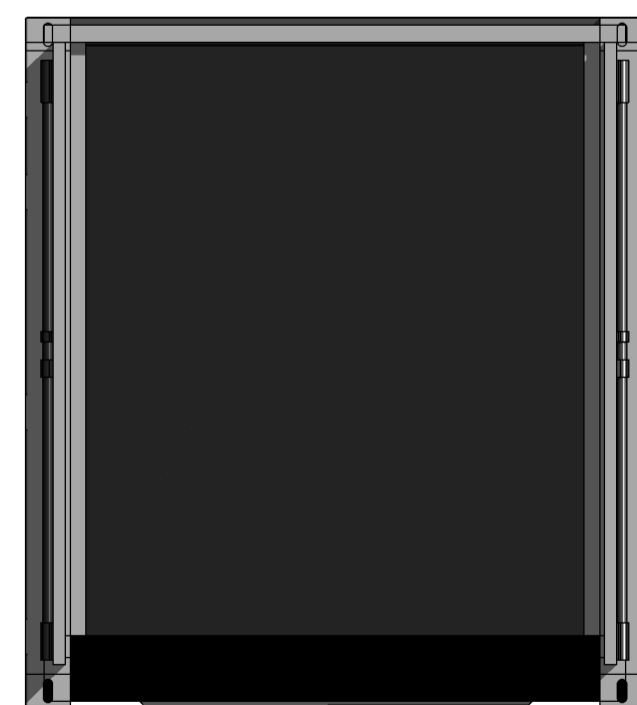

C

Esc.: 1:25

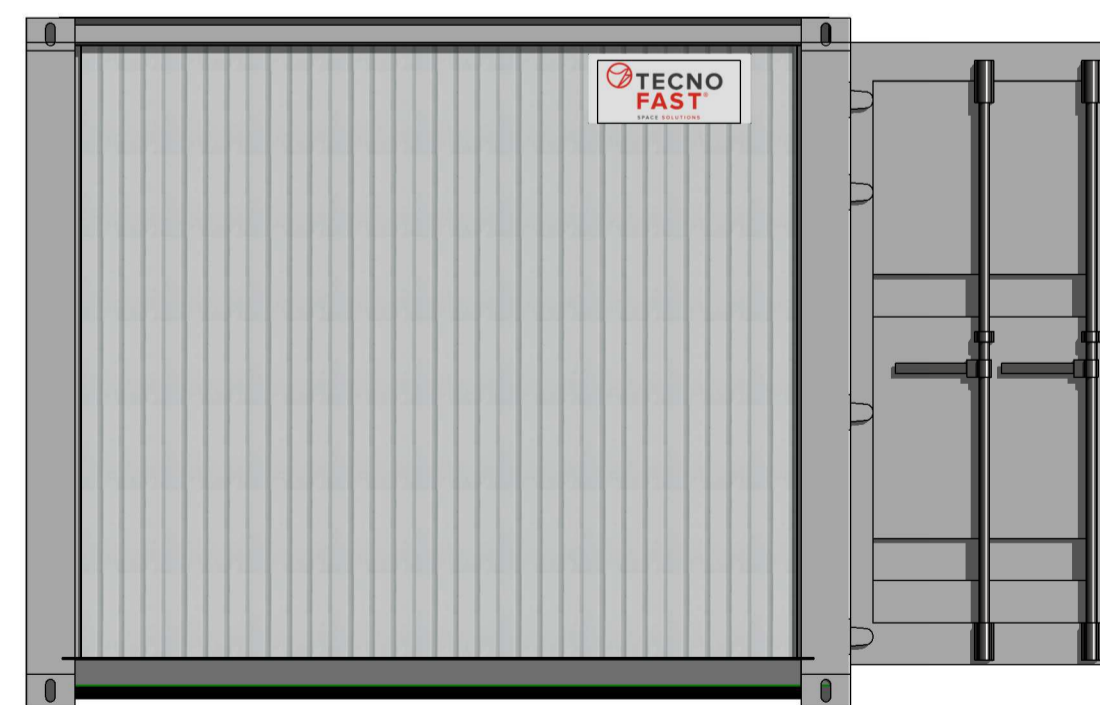

D

Esc.: 1:25



TF RENTAL

BODEGA 10'

Plano de Arquitectura y Elevaciones

A

EMITIDO PARA COTIZACIÓN

01.10.19

REN-ARQ-

FRANCISCO GARCIA

04-10-2019

Revisado / Alberto San Martín

A