

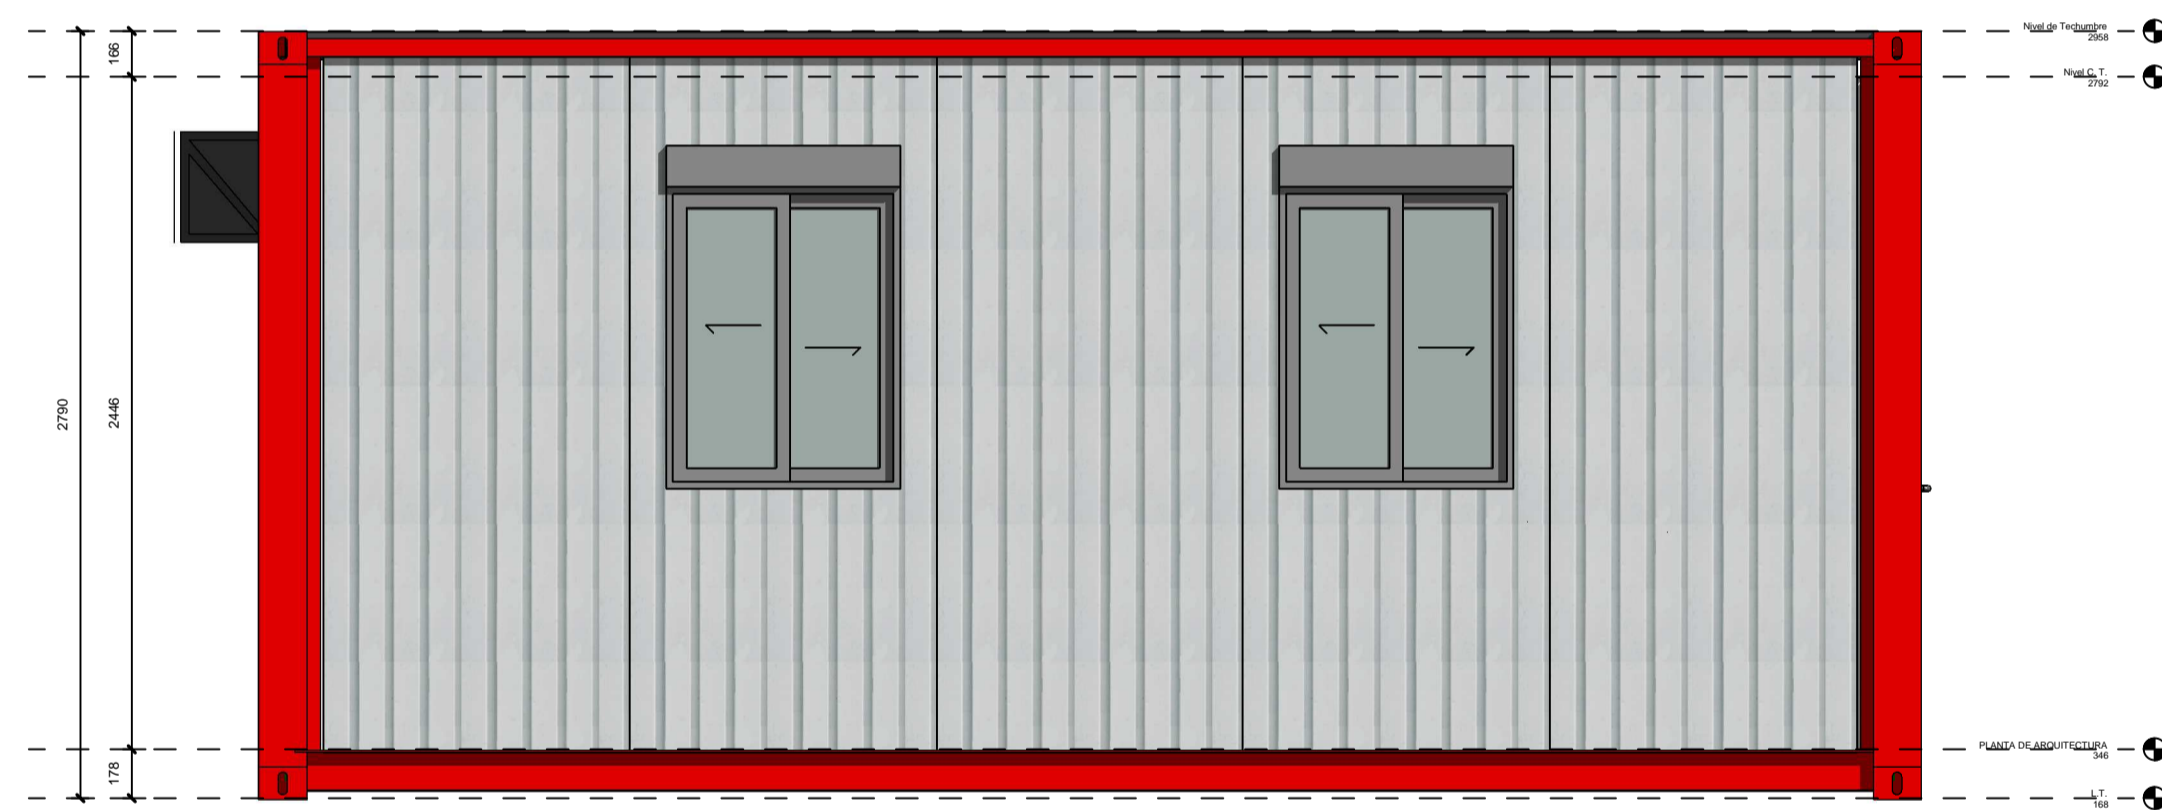



PLANTA DE ARQUITECTURA  
 MODULO  
 SMARTFLEX WC  
 Esc: 1 : 25

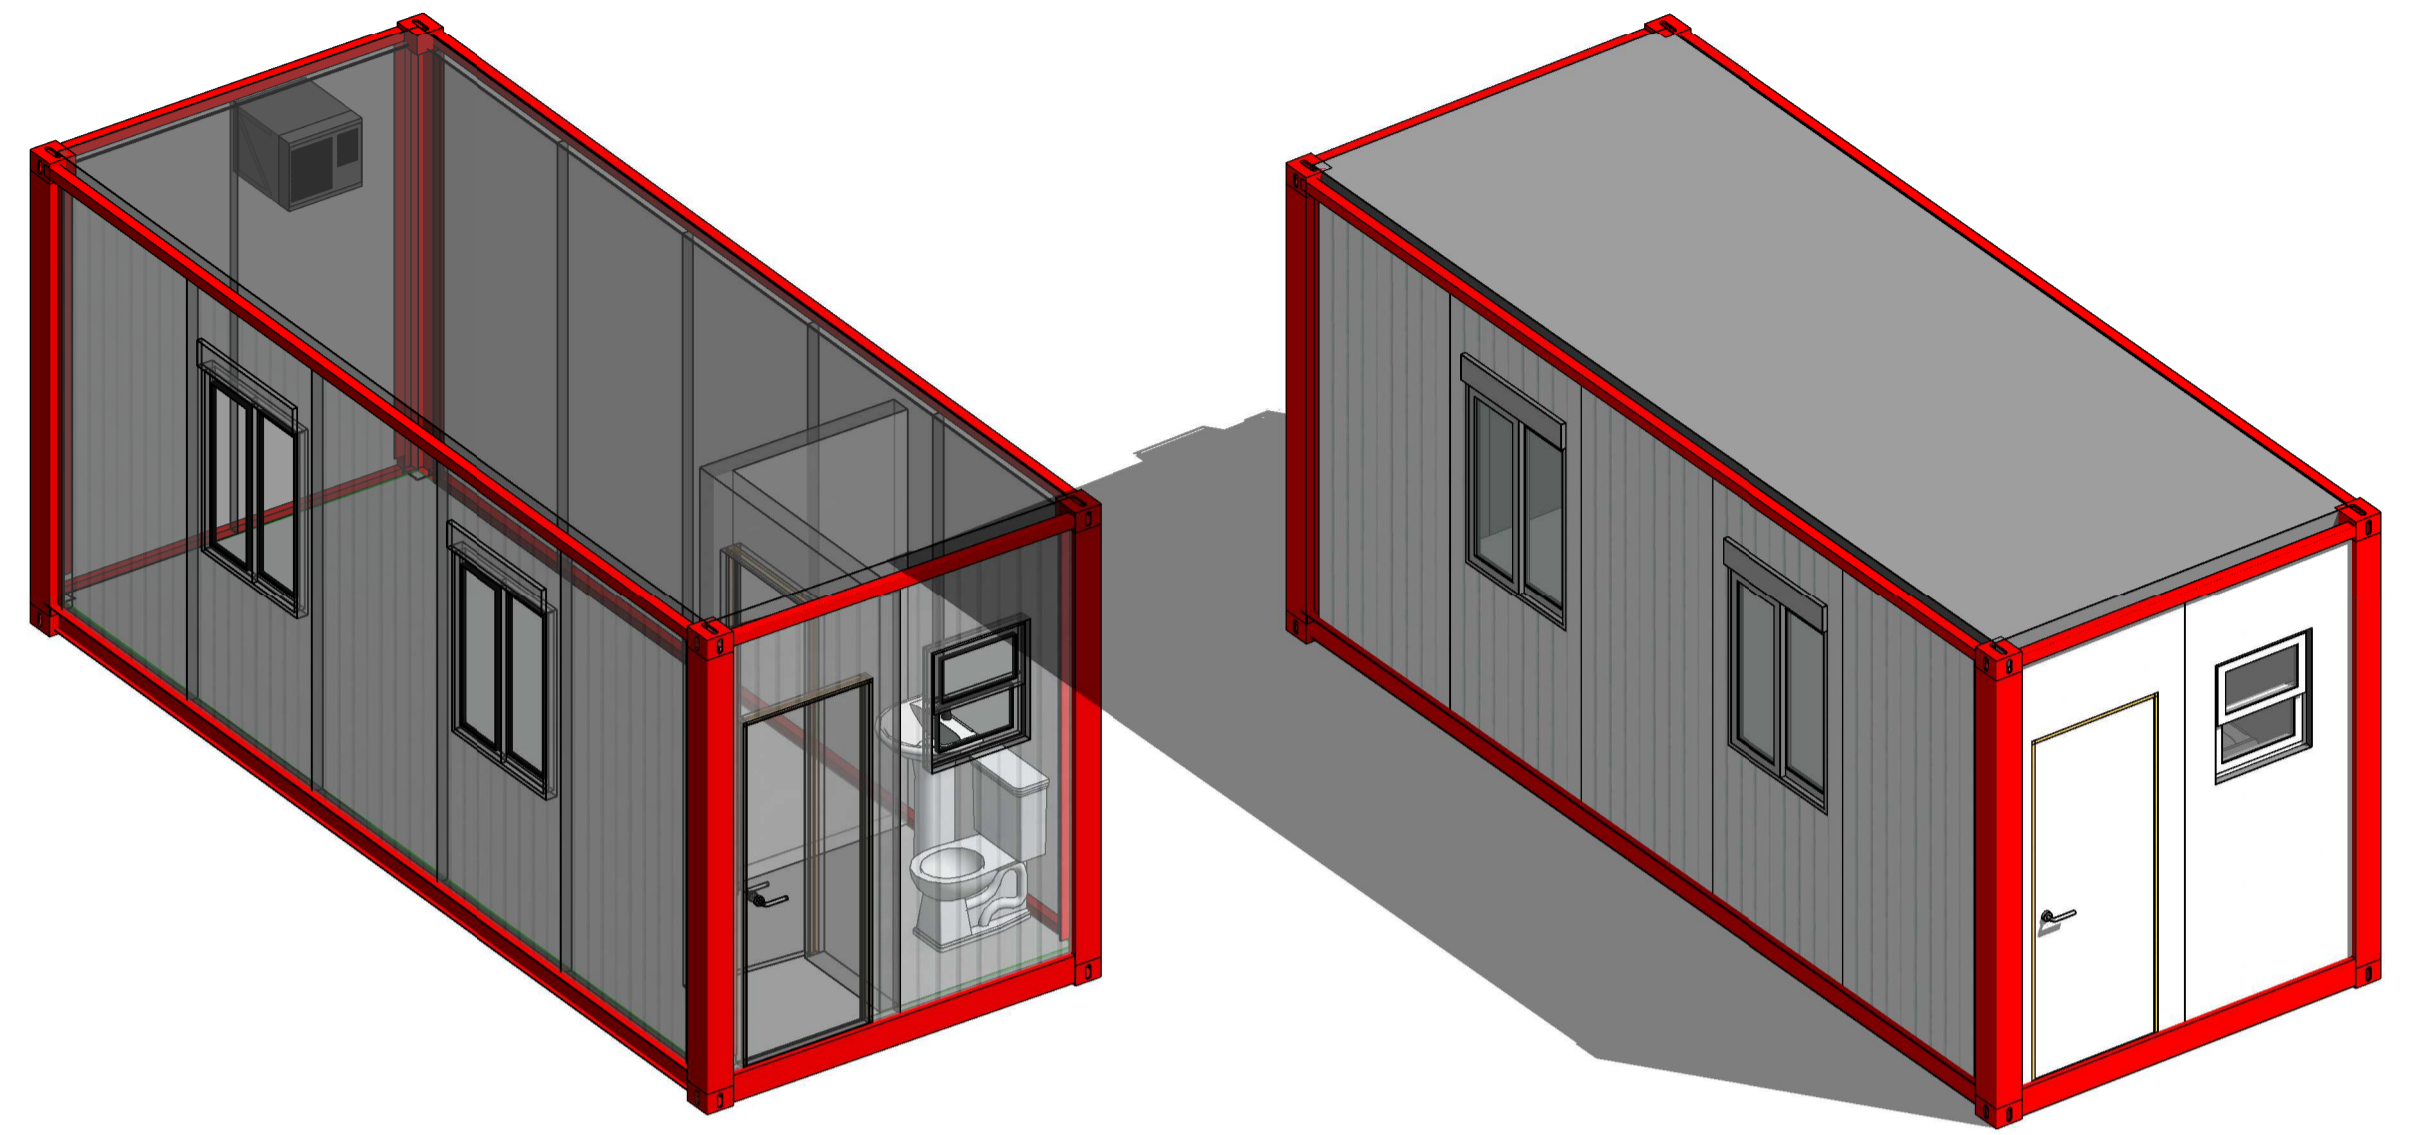


D  
 Esc: 1 : 25

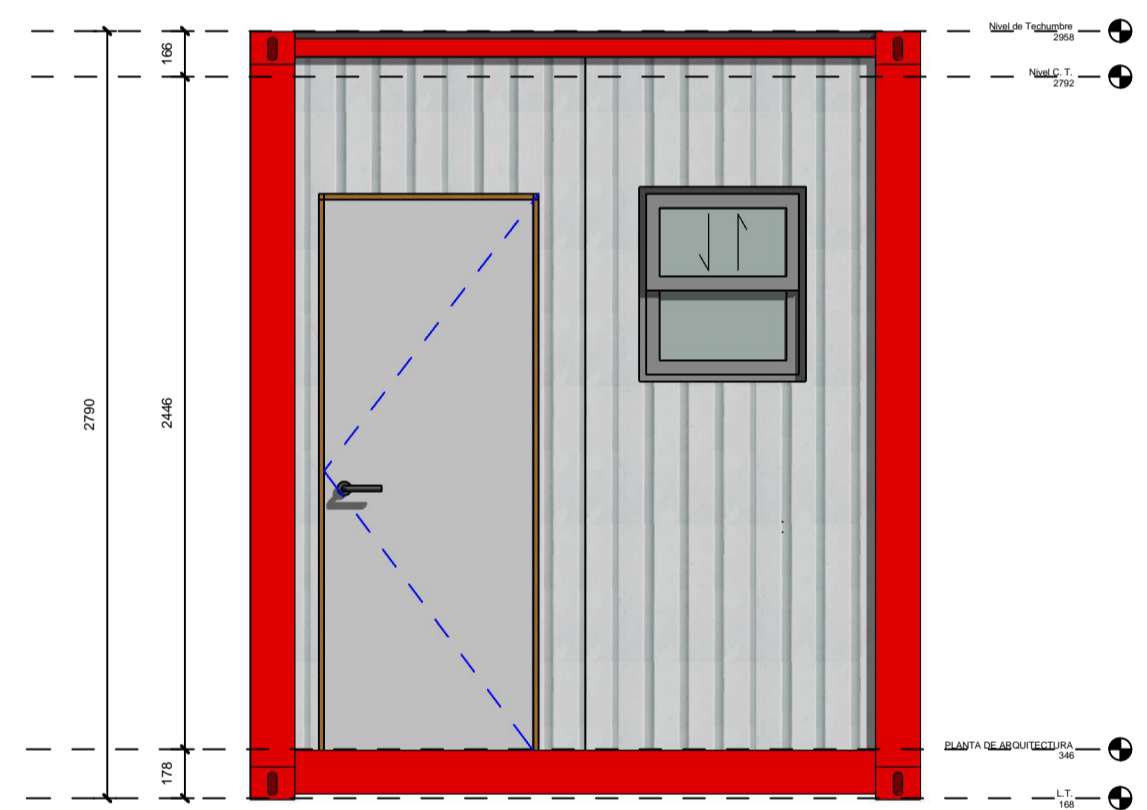

C  
 Esc: 1 : 25

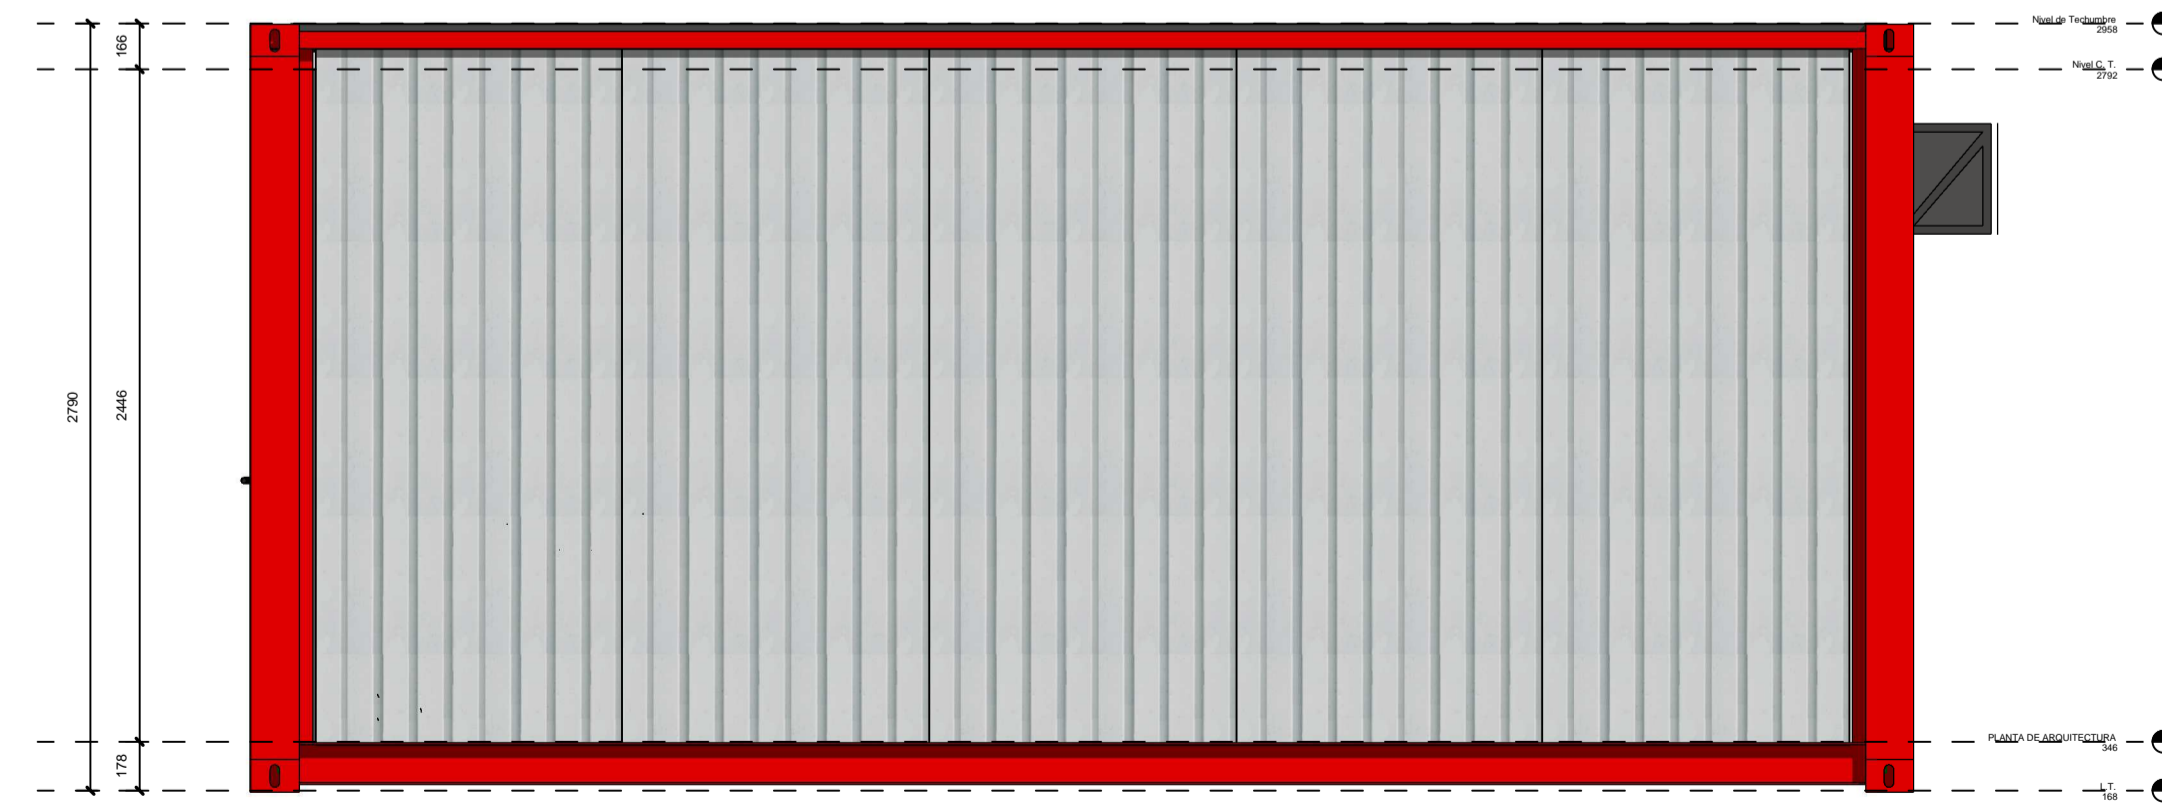

B  
 Esc: 1 : 25

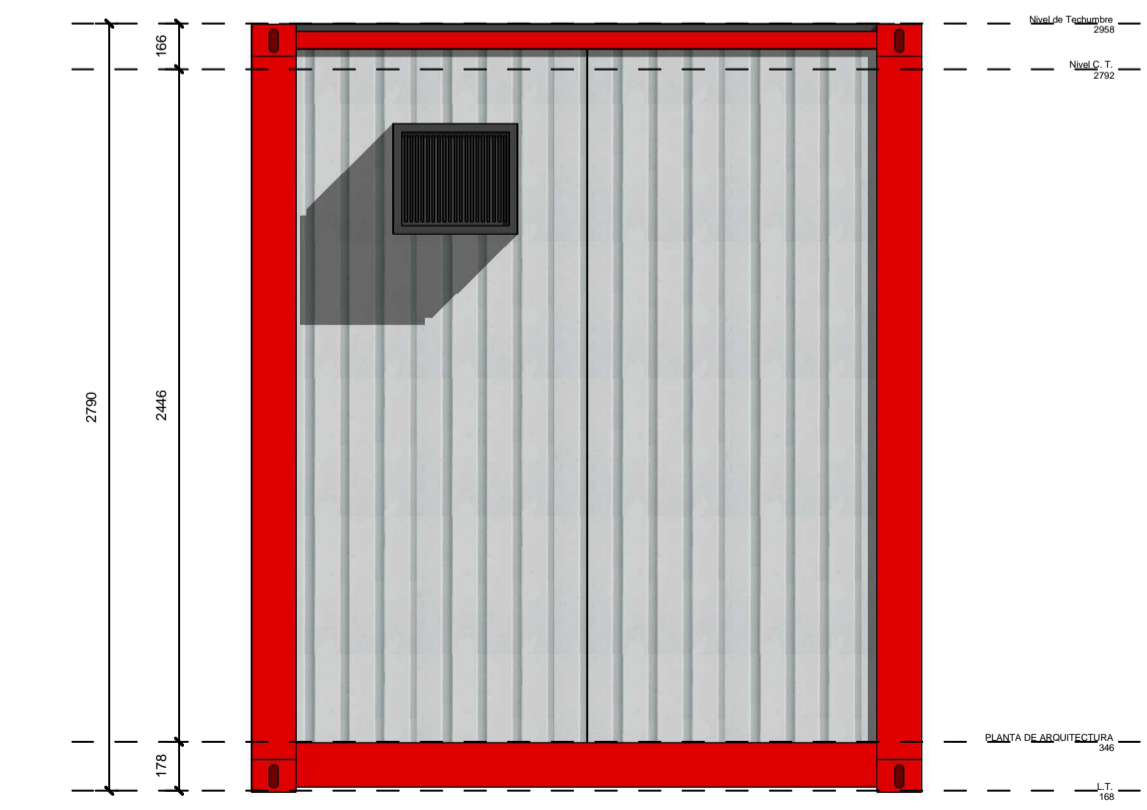

A  
 Esc: 1 : 25



<b>TF RENTAL</b>
<b>MODULO SMARTFLEX WC</b>
Plano de Arquitectura y Elevaciones
REN-ARQ-XXX
FRANCISCO GARCIA
04-05-2018
Revisado / Alberto San Martín