

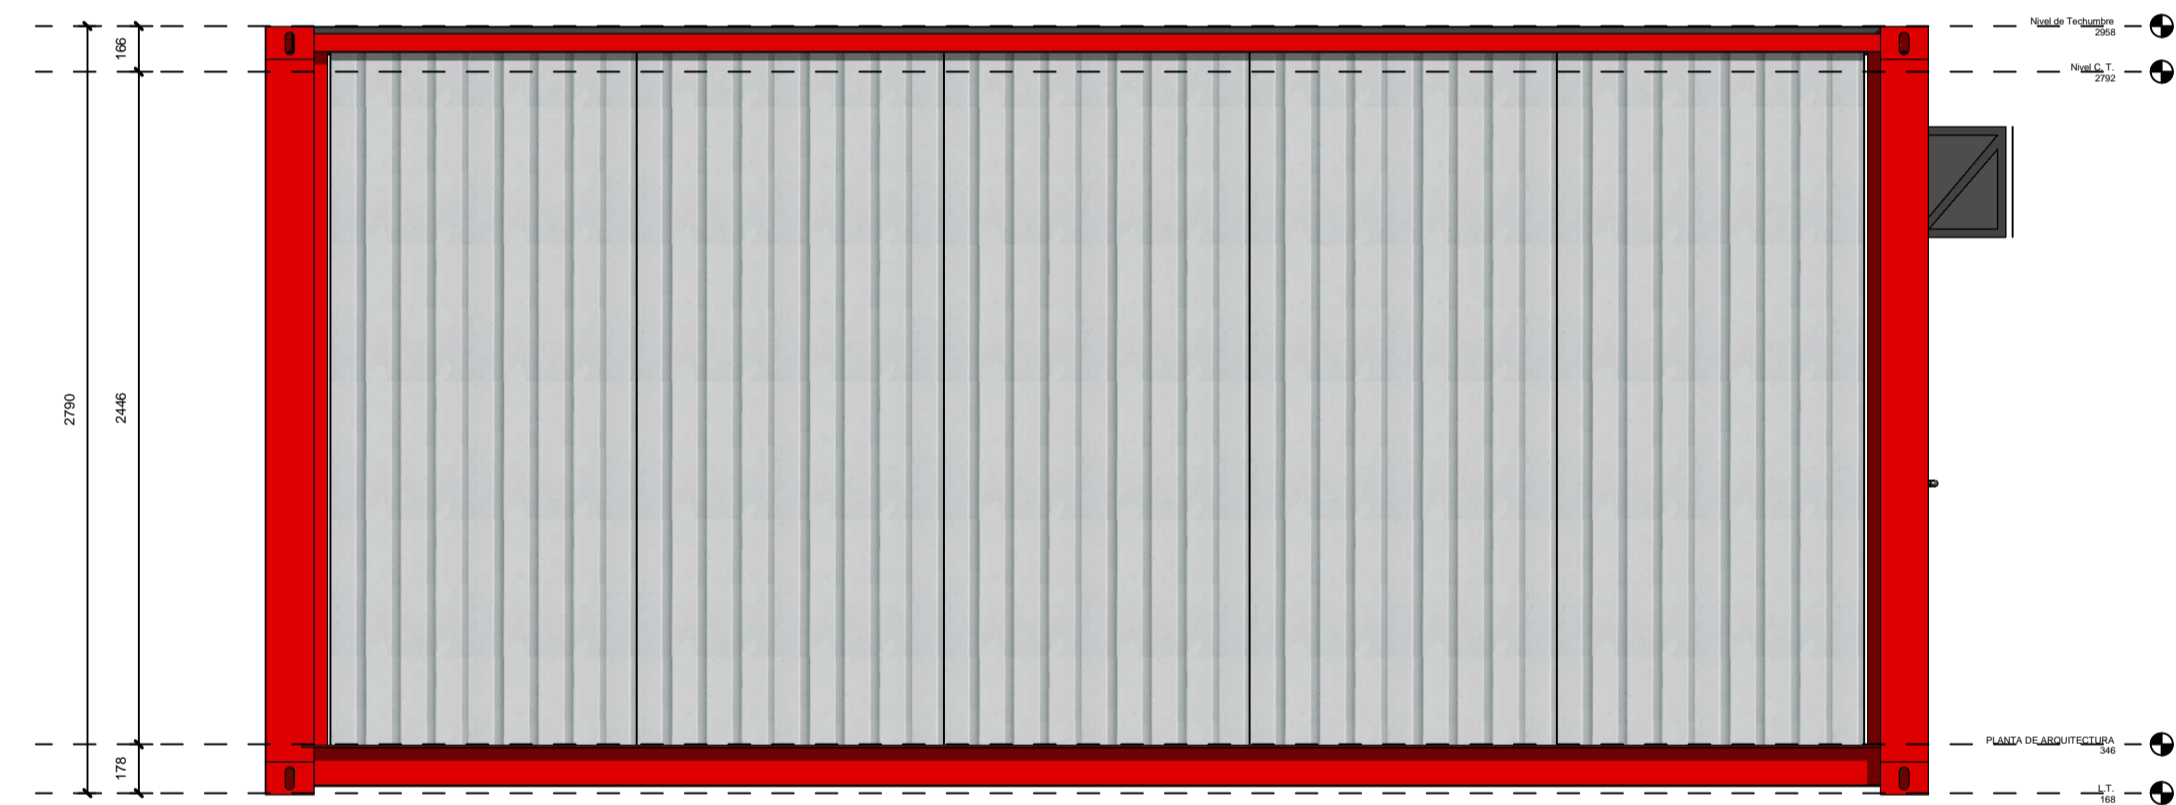



PLANTA DE ARQUITECTURA  
 Esc.: 1:25  
 MODULO SMARTFLEX

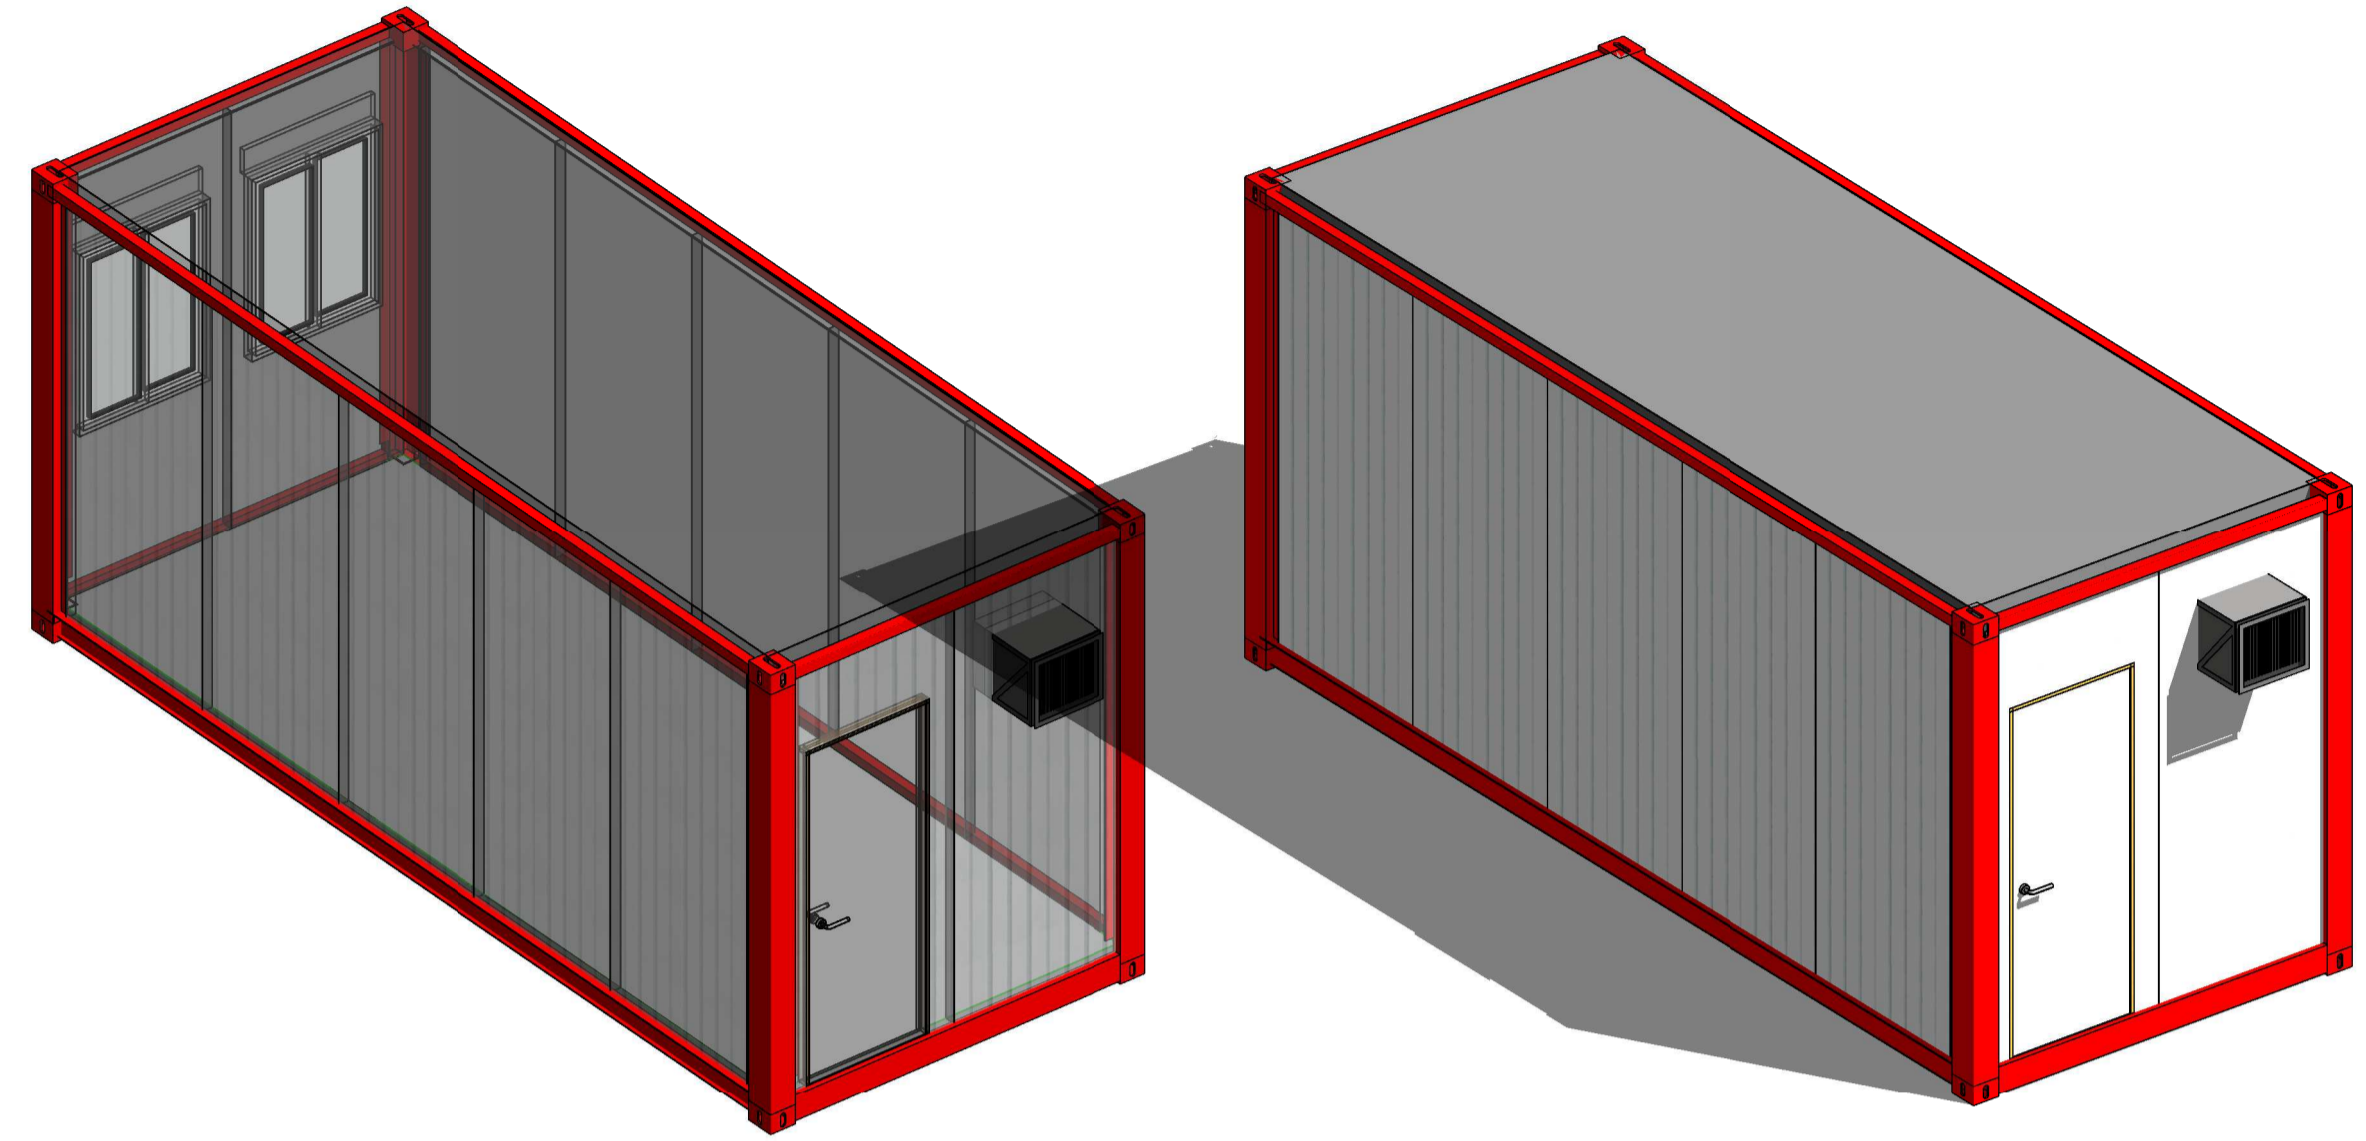


D  
 Esc.: 1:25

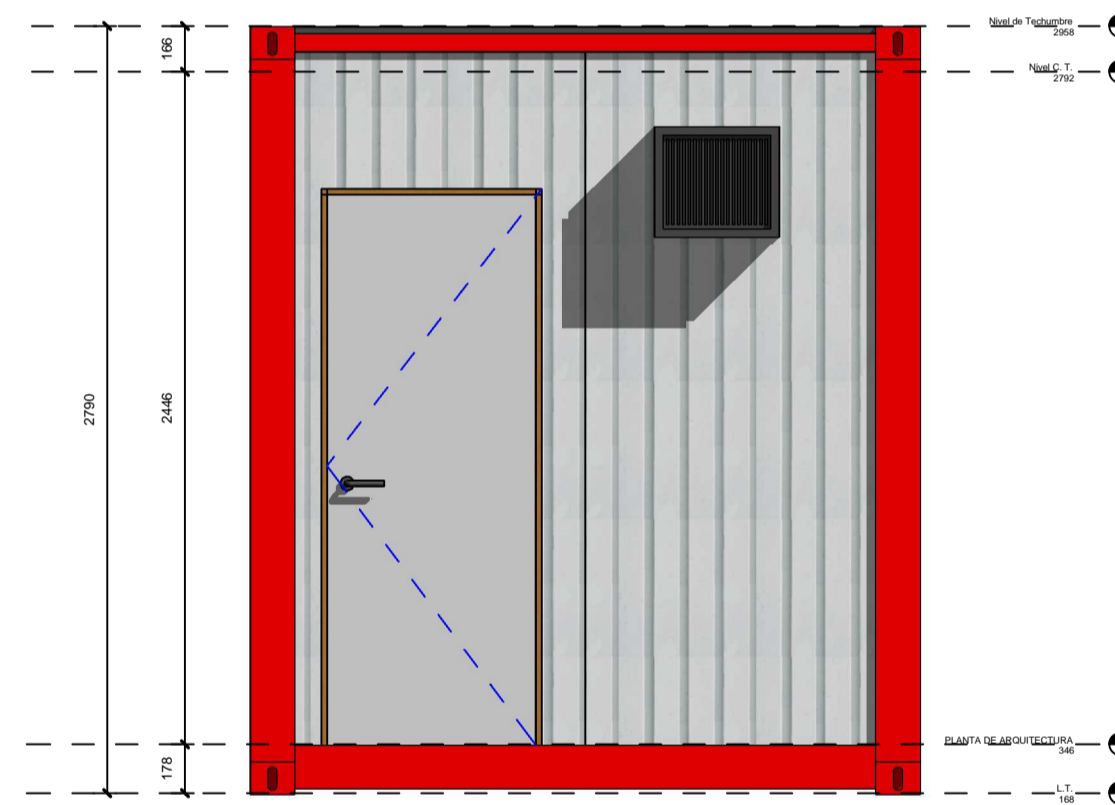

C  
 Esc.: 1:25

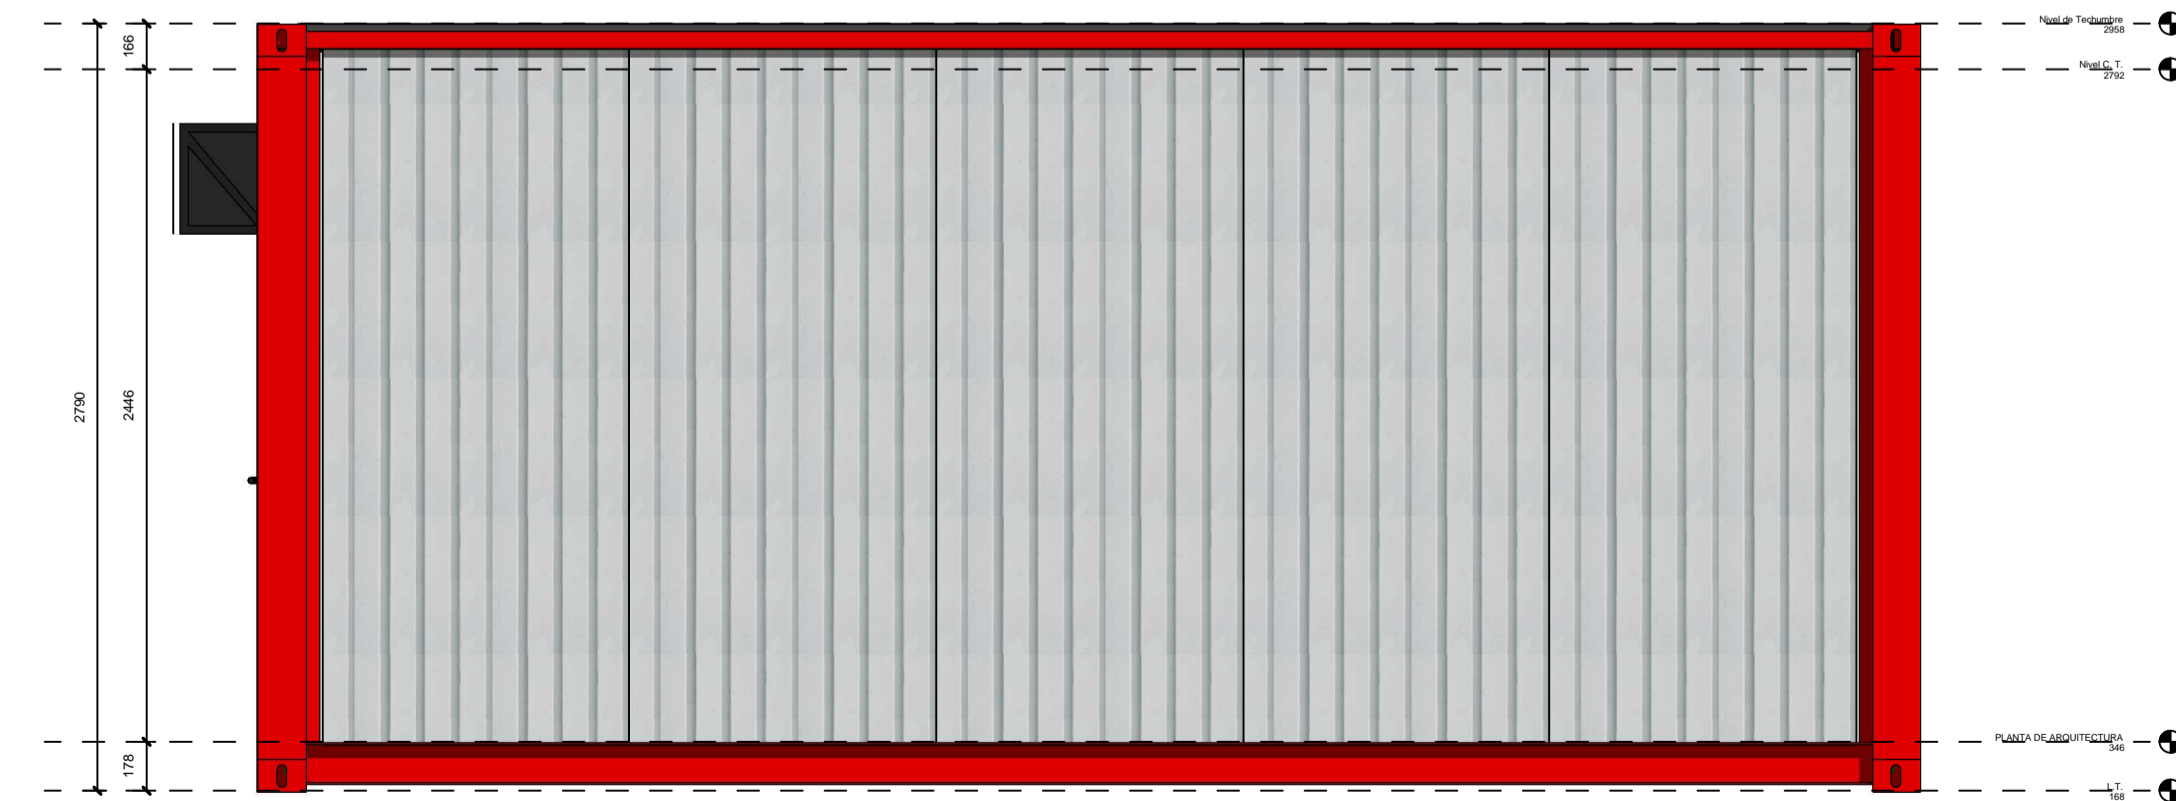

B  
 Esc.: 1:25

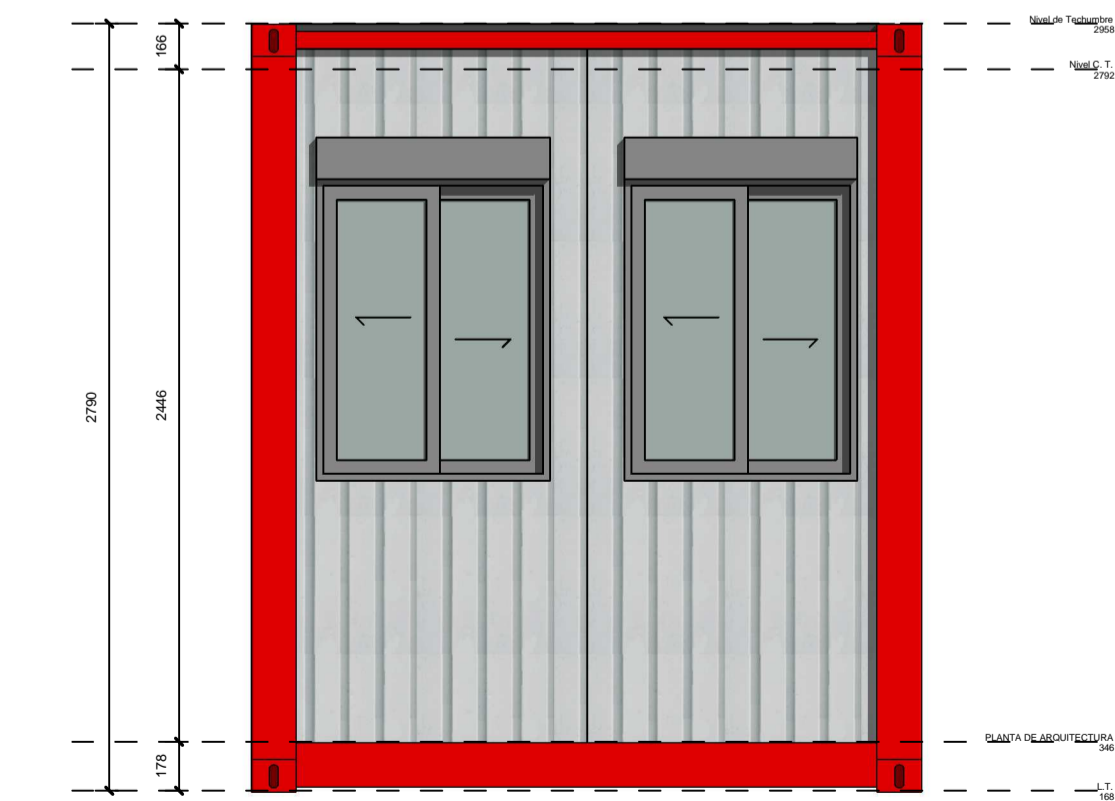

A  
 Esc.: 1:25



TF RENTAL

MODULO SMARTFLEX

Plano de Arquitectura y Elevaciones

REN-ARQ-XXX

FRANCISCO GARCIA

04-05-2018

Revisado / Alberto San Martín

A