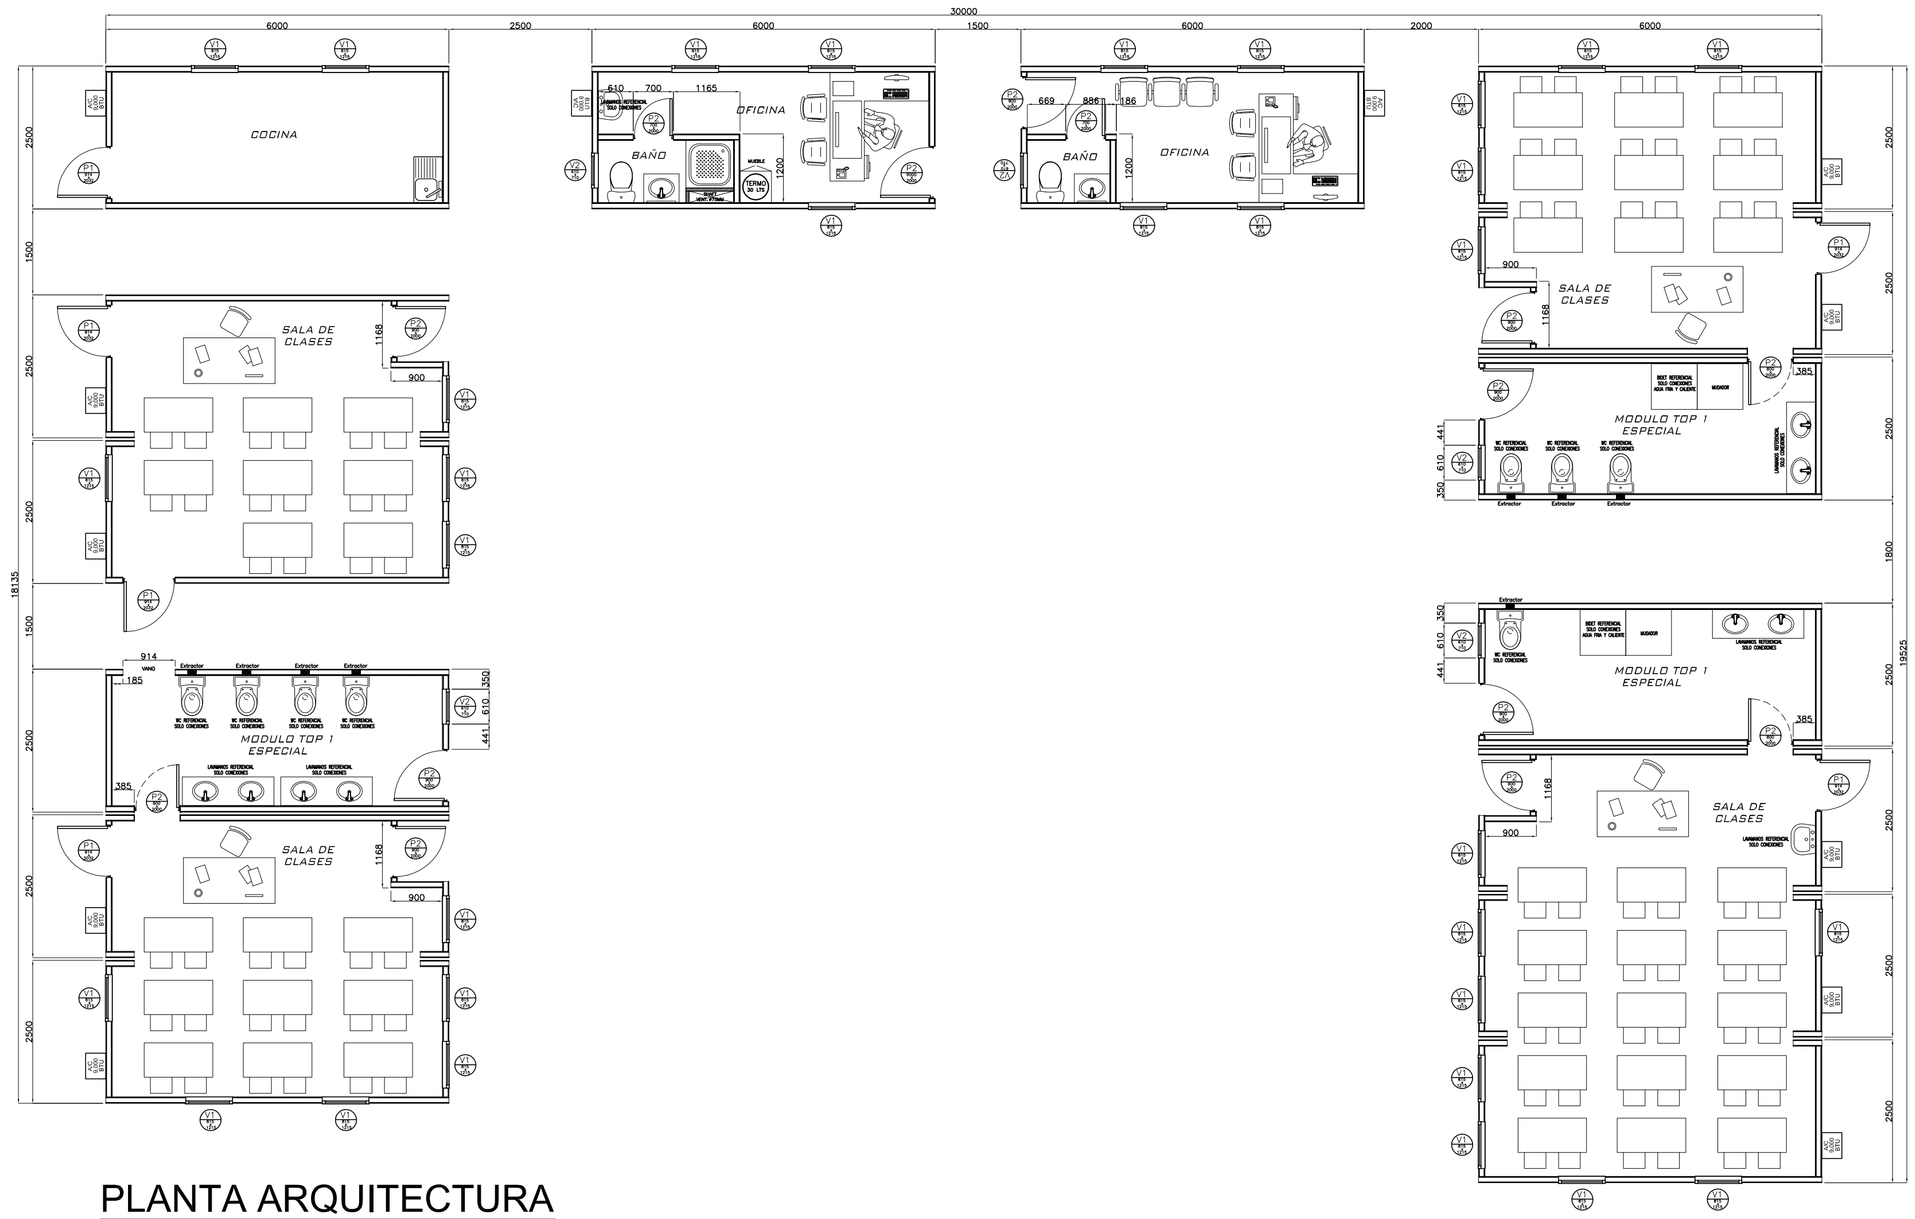

PLANTA ARQUITECTURA
MODULOS 225m²

Esc:1/75

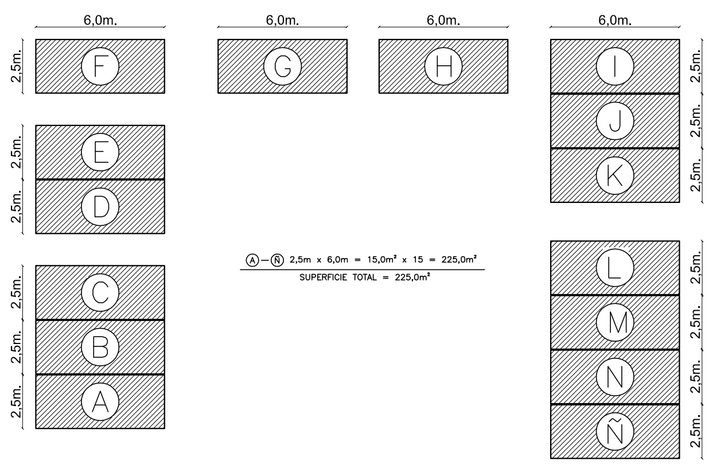

ESQUEMA SUPERFICIE

Esc:1/200

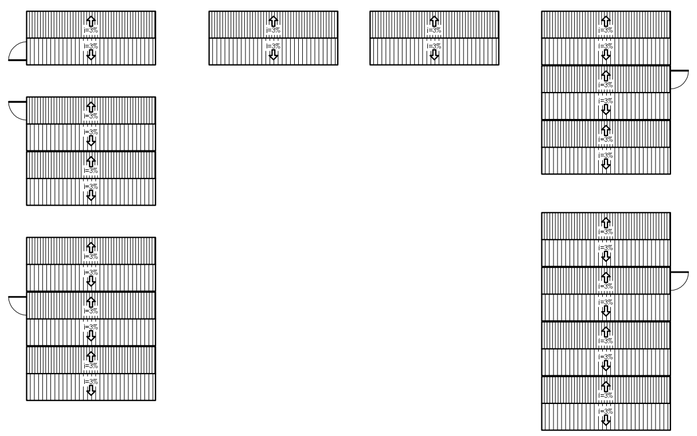

PLANTA TECHUMBRE

Esc:1/200

NOTA: MOBILIARIO SOLO REFERENCIAL

Rental
TECNO FAST®
Km. 17 Panamericana Norte – Caletera Oriente
Fono 790 5001 – Fax (562) 738 7166
P.O Box 9093, Correo 21
http: www.tecnofast.cl

CLIENTE:

A	EMITIDO PARA COTIZACIÓN	23.12.13
B	SE MODIFICA ARQUITECTURA	08.01.14
C	SE MODIFICA ARQUITECTURA	13.01.14
D	SE MODIFICA ARQUITECTURA	17.01.14
E	SE MODIFICA ARQUITECTURA	28.02.14
0	EMITIDO PARA CONSTRUCCIÓN	07.03.14
1	SE MODIFICA ARQUITECTURA	17.03.14
2	SE MODIFICA ARQUITECTURA	02.04.14

NOTAS GENERALES:

EL CONTENIDO DE ESTA LÁMINA ES DE PROPIEDAD INTELECTUAL DE TECNO FAST S.A., Y SU CONTENIDO NO PUEDE SER REPRODUCIDO O PUBLICADO SIN PREVIA AUTORIZACIÓN POR ESCRITO.

EL CONSTRUCTOR DEBERÁ VERIFICAR TODAS LAS DIMENSIONES DE LOS PLANOS ANTES DE COMENZAR LOS TRABAJOS Y DEBERÁ AVISAR LAS DISCREPANCIAS AL ARQUITECTO A CARGO.

NINGÚN PLANO DEBE SER UTILIZADO PARA CONSTRUCCIÓN, SIN QUE ESTE HAYA SIDO REVISADO Y FIRMADO POR LOS PROFESIONALES A CARGO.

GENERAL NOTES:

ALL DRAWINGS ARE THE PROPERTY OF TECNO FAST S.A., AND THEY ARE NOT TO BE REPRODUCED AND NOT TO BE PUBLICHED IN WHOLE OR IN PART WITHOUT HIS WRITTEN CONSENT.

CONTRACTOR SHALL VERIFY ALL DIMENSIONS BEFORE COMMENCING WORK AND TO REPORT ANY DISCREPANCIES TO THE ARCHITECT IN CHARGE.

DRAWINGS FOR CONSTRUCTION SHALL NOT BE USED IF NOT SIGNED.

JEFE DE PROYECTO/ CHIEF MANAGER RODRIGO PRADO	COORDINADOR JAVIER SALAZAR
GERENTE DE INGENIERIA/INGENIERING MANAGER MARIO YAÑEZ	INGENIERO CALCULISTA/ CIVIL INGENIERING ALBERTO SAN MARTIN S.
GERENTE RENTAL/RENTAL MANAGER CRISTIAN CONCHA P.	GERENTE DE PRODUCCIÓN/MANUFACTURING MANAGER ALBERTO HIZA D.

PROPIETARIO / PROPRIETOR

DIBUJO / DRAWING

SOC. SANTA BERNARDITA LTDA.
MODULOS TOP
PLANO DE ARQUITECTURA Y ELEVACIONES

DESSIN / DRAWING NO REN-9011-ARQ-001	
FECHA DEL PROYECTO / PROJECT DATE 02.04.14	PROYECTO / PROJECT NO 9011 – 0
DIBUJADO POR / DRAWN BY FRANCISCO GARCIA	ESCALA / SCALE INDICADAS
REVISADO POR / CHECKED BY ALBERTO SAN MARTIN	REVISION / REVISION 2

Archivo: REN-9011-ARQ-001-REV-2.DWG