



A
Escala: 1:25

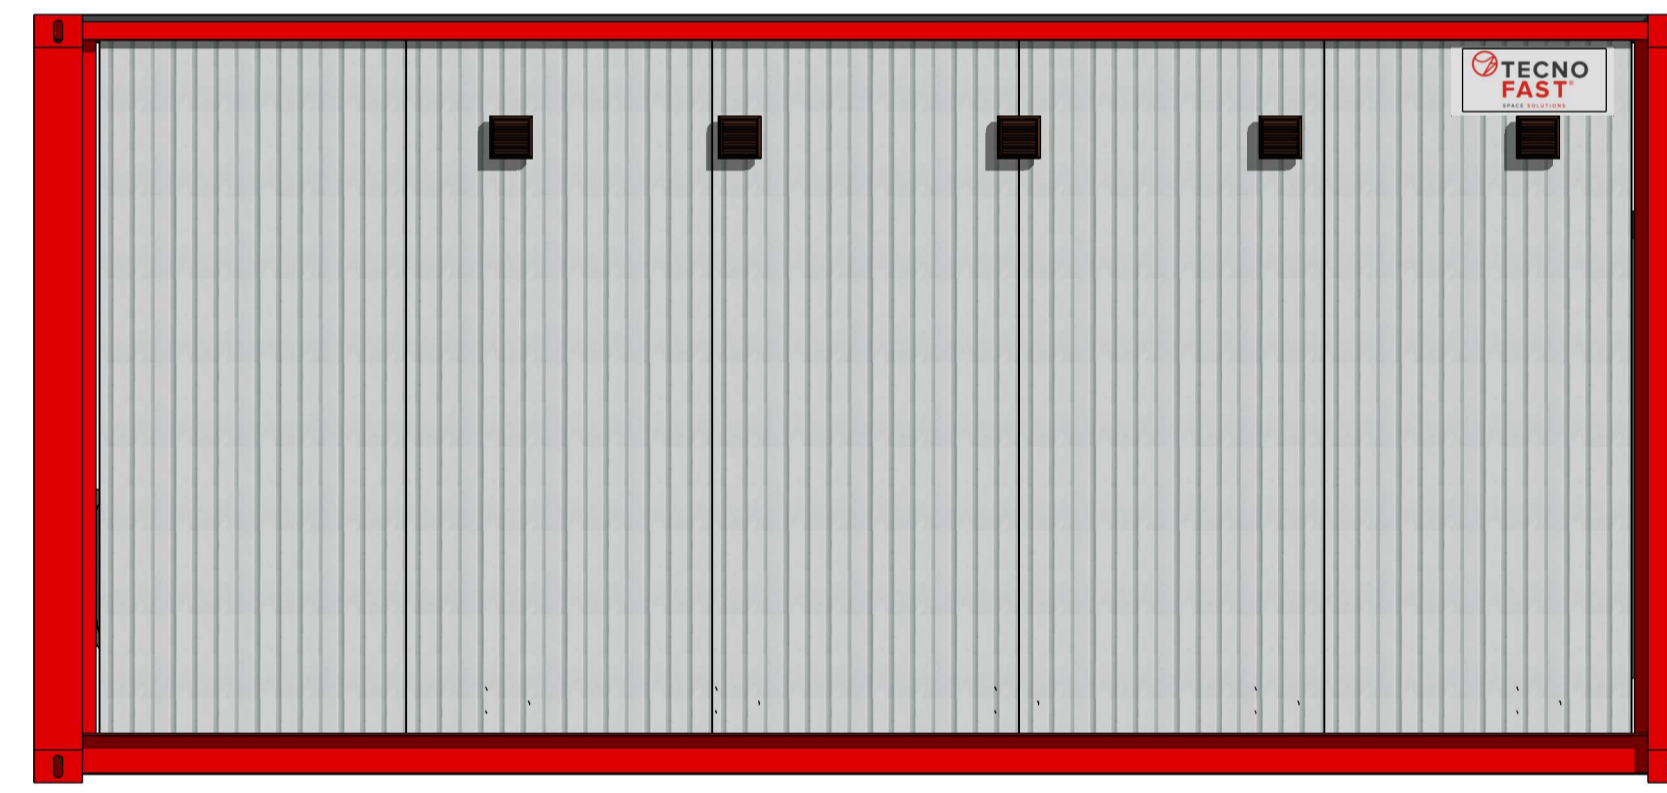

B
Escala: 1:25



C
Escala: 1:25

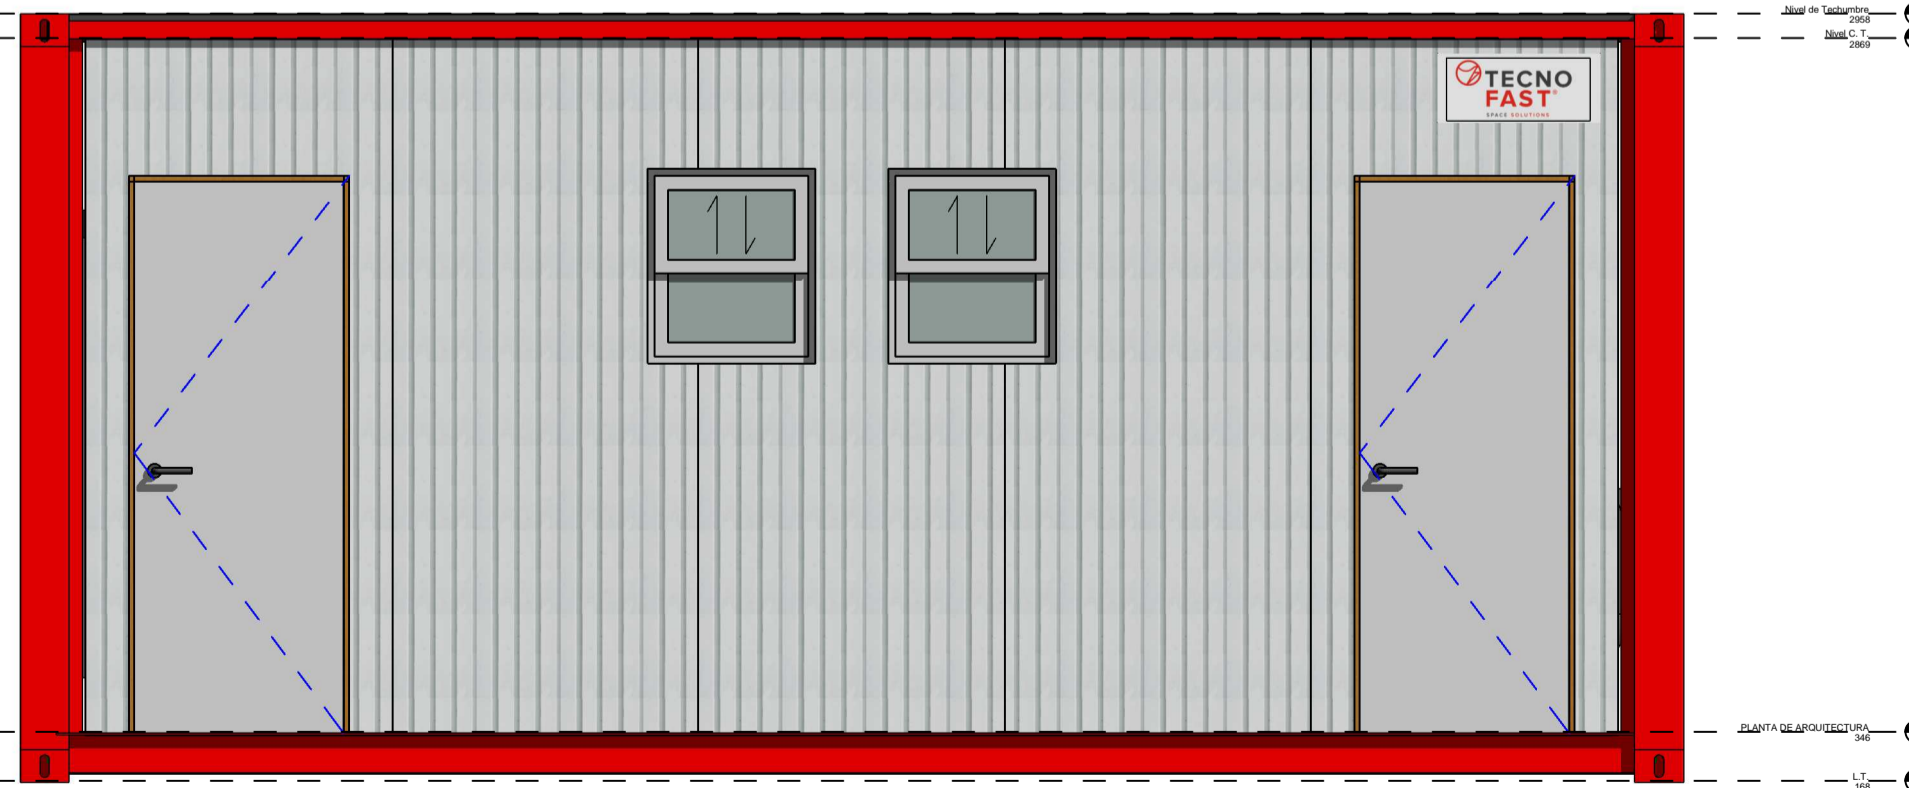

D
Escala: 1:25

TECNO FAST
SPACE SOLUTIONS Rental

TF RENTAL

MODULO SMARTFLEX BAÑO MIXTO

Plano de Arquitectura y Elevaciones

A

EMITIDO PARA COTIZACIÓN

04.10.19

REN-ARQ-

FRANCISCO GARCIA

04-10-2019

Revisado / Alberto San Martín

A