


A
Esc.: 1:25

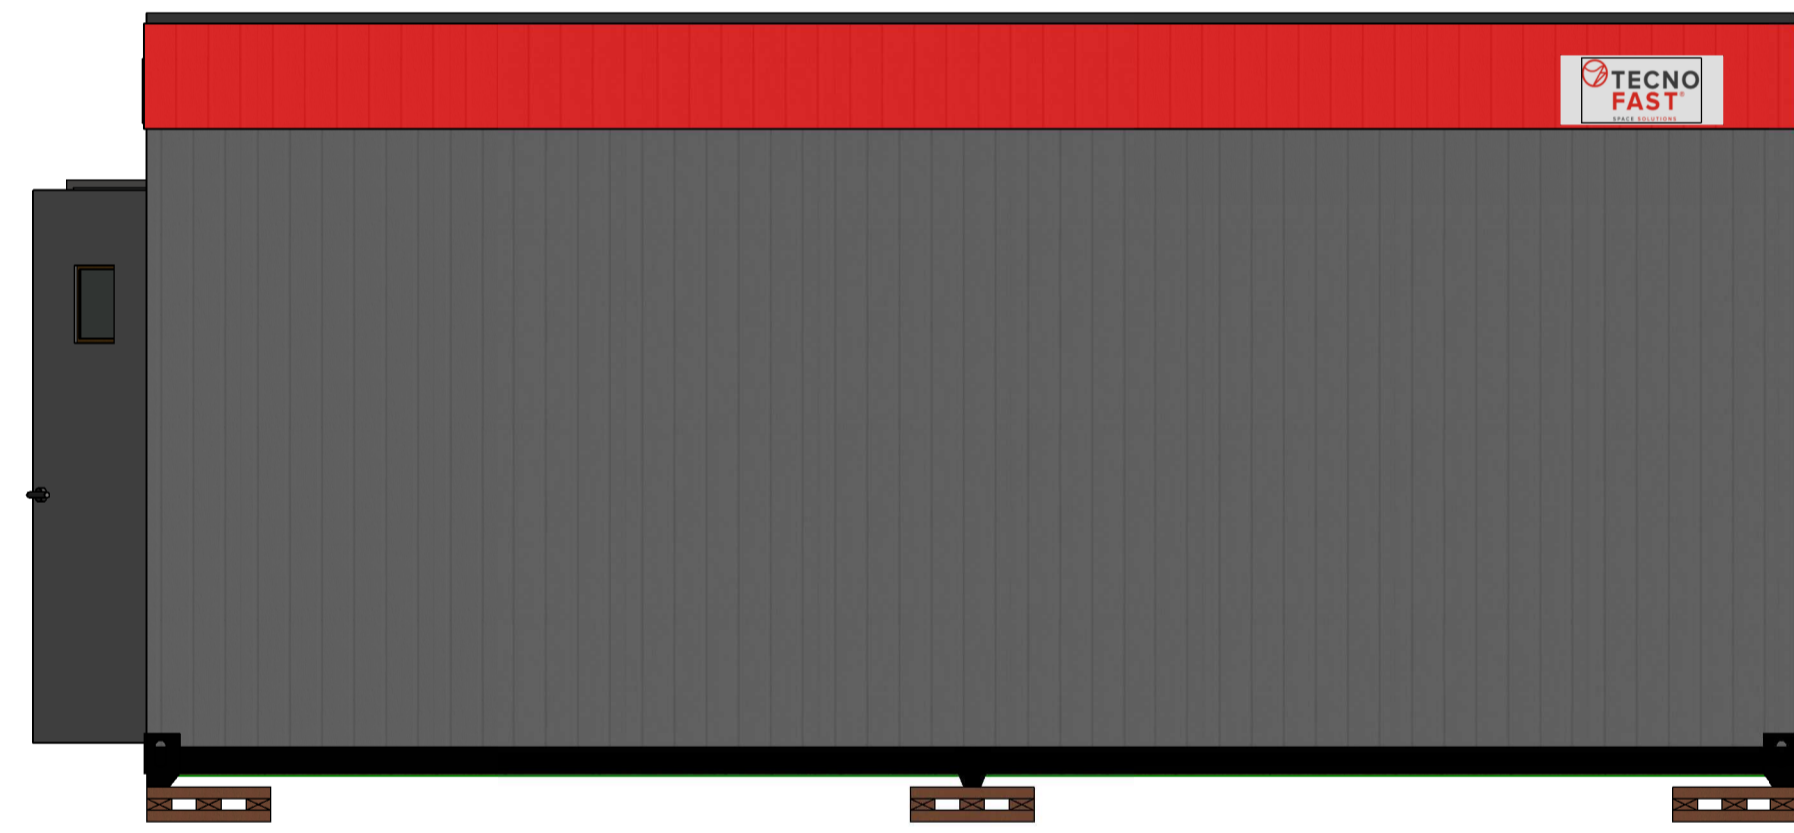


B
Esc.: 1:25

CENEFA: RAL 3020

MUROS: RAL GRIS OSCURO TF.



C
Esc.: 1:25

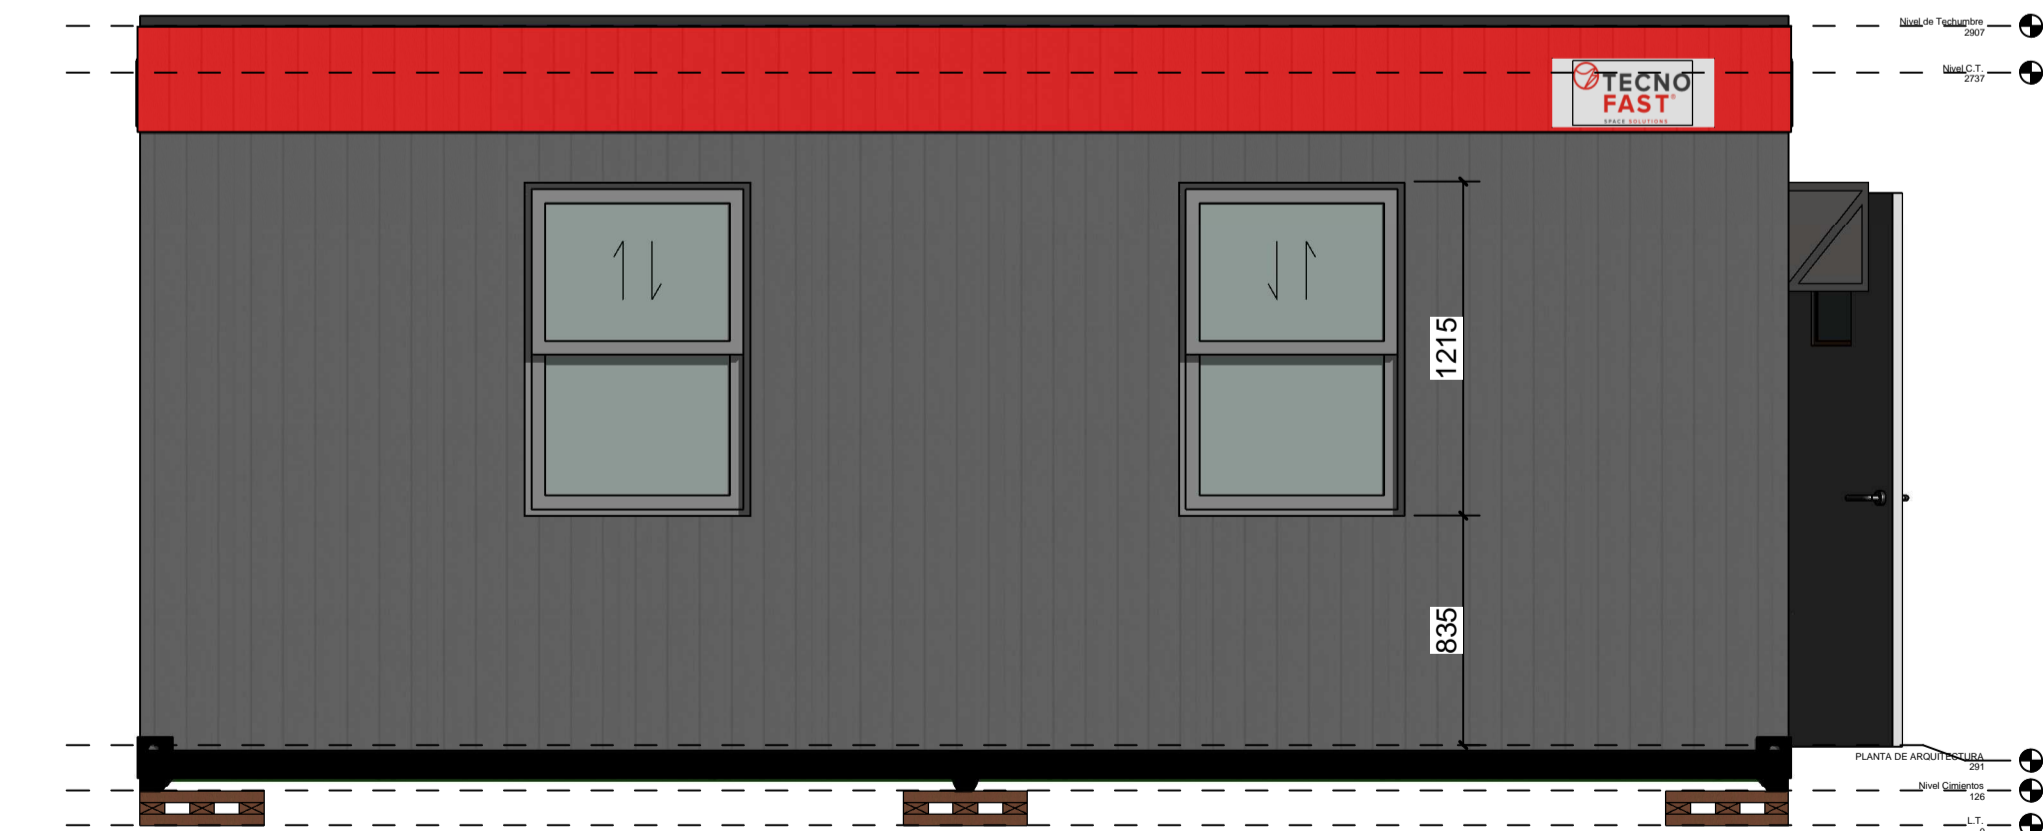

D
Esc.: 1:25



TF RENTAL

MODULO TOP 1

Plano de Arquitectura y Elevaciones

A

EMITIDO PARA COTIZACIÓN

24.05.19

REN-ARQ-

FRANCISCO GARCIA

24-09-2019

Revisado / Alberto San Martín

A

PESO MODULO TOP 1 = 3.000Kgs.