

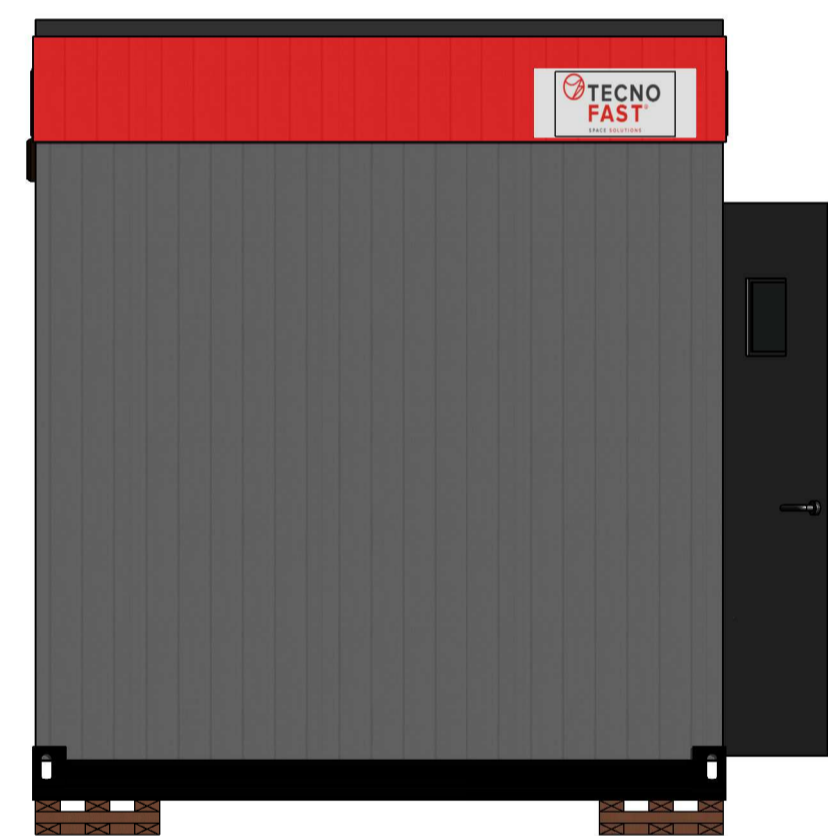


PLANTA DE ARQUITECTURA  
MODULO 15m<sup>2</sup>

Esc.: 1:25

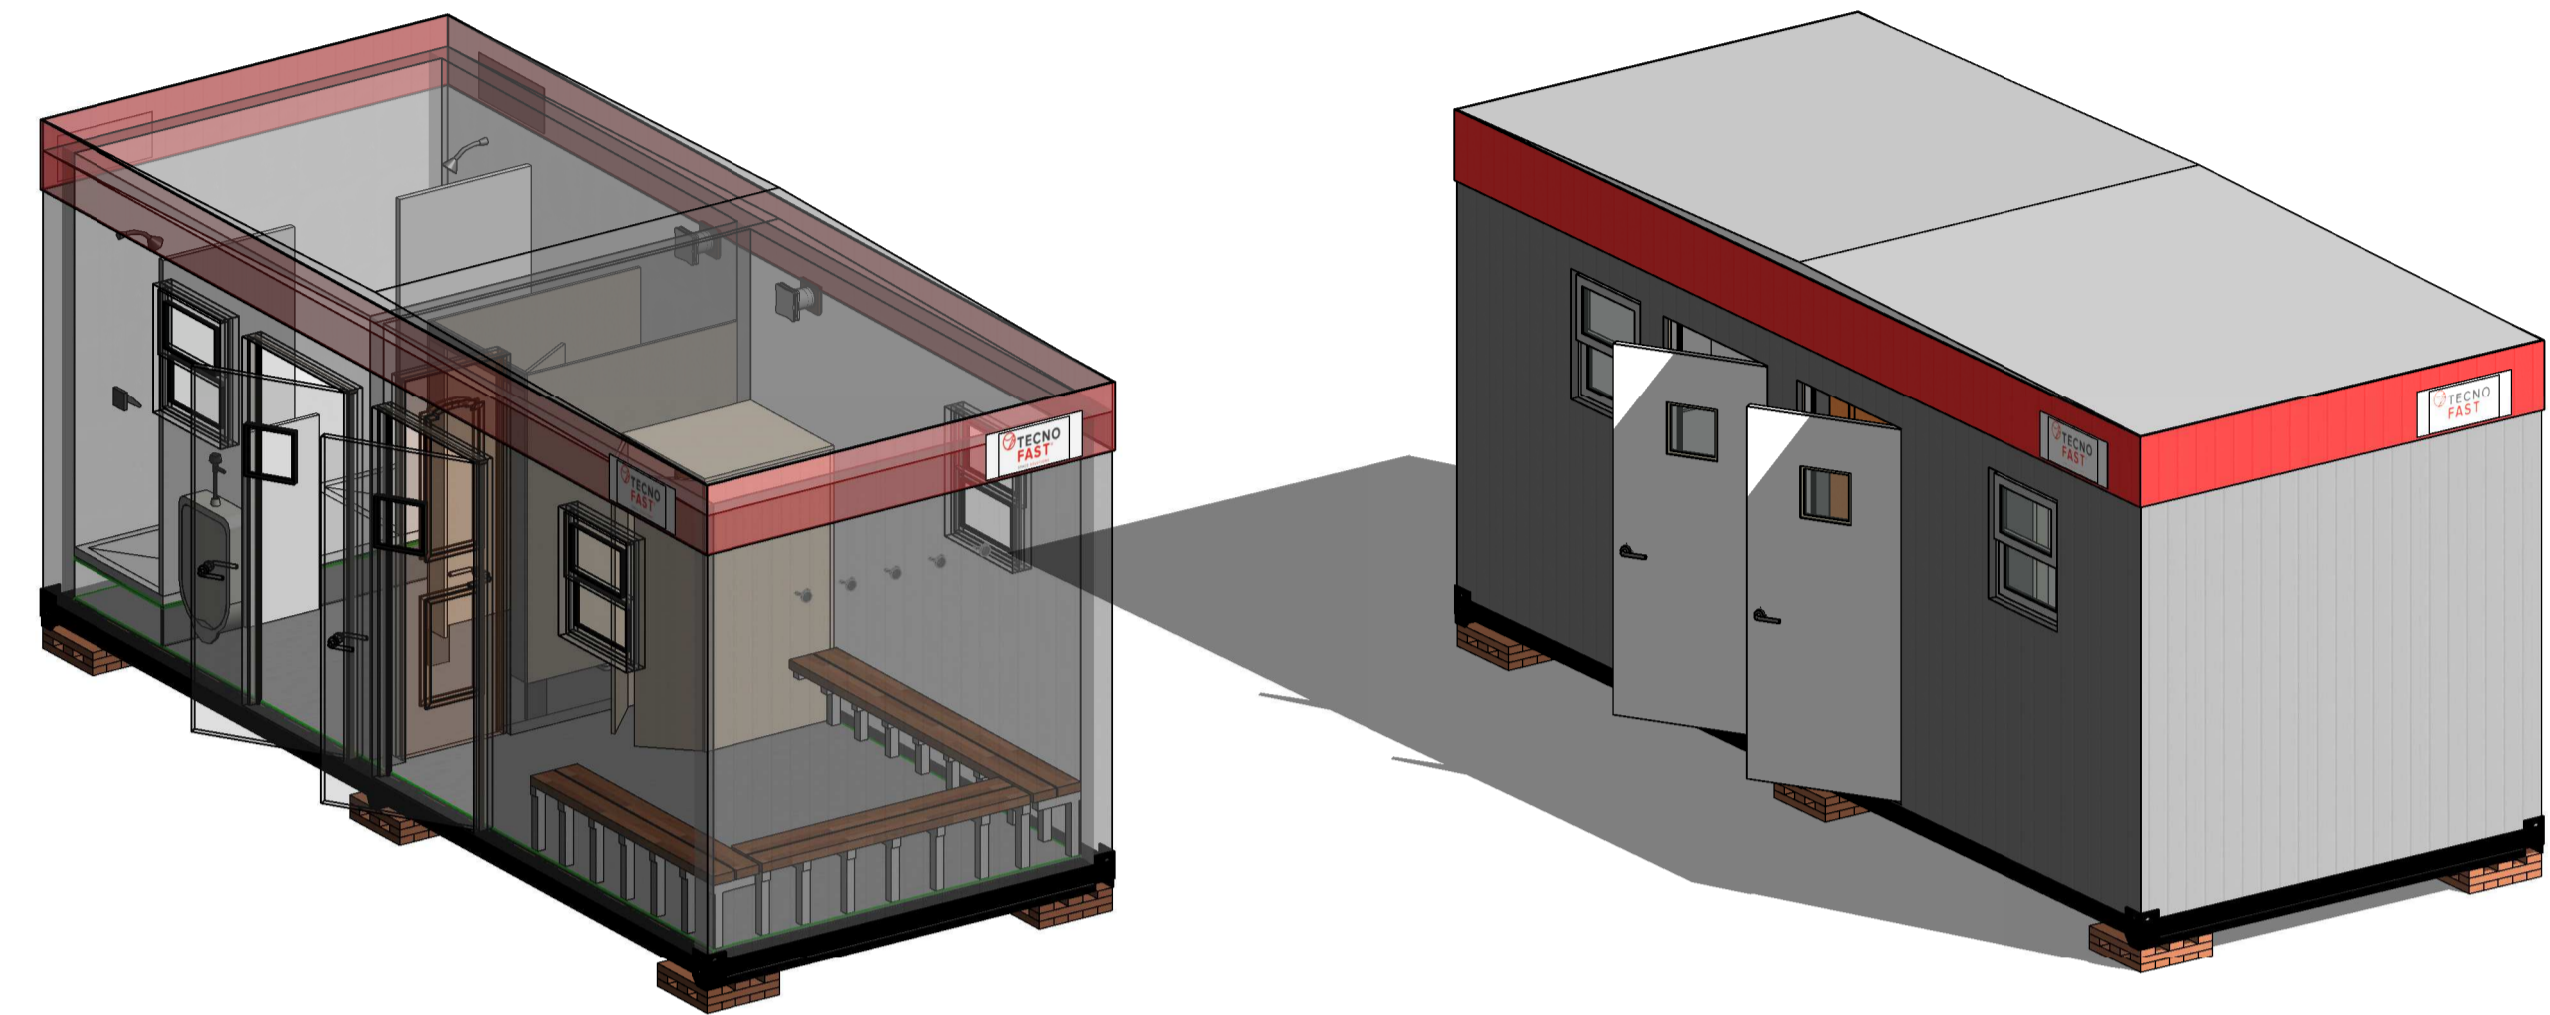


A  
Esc.: 1:25

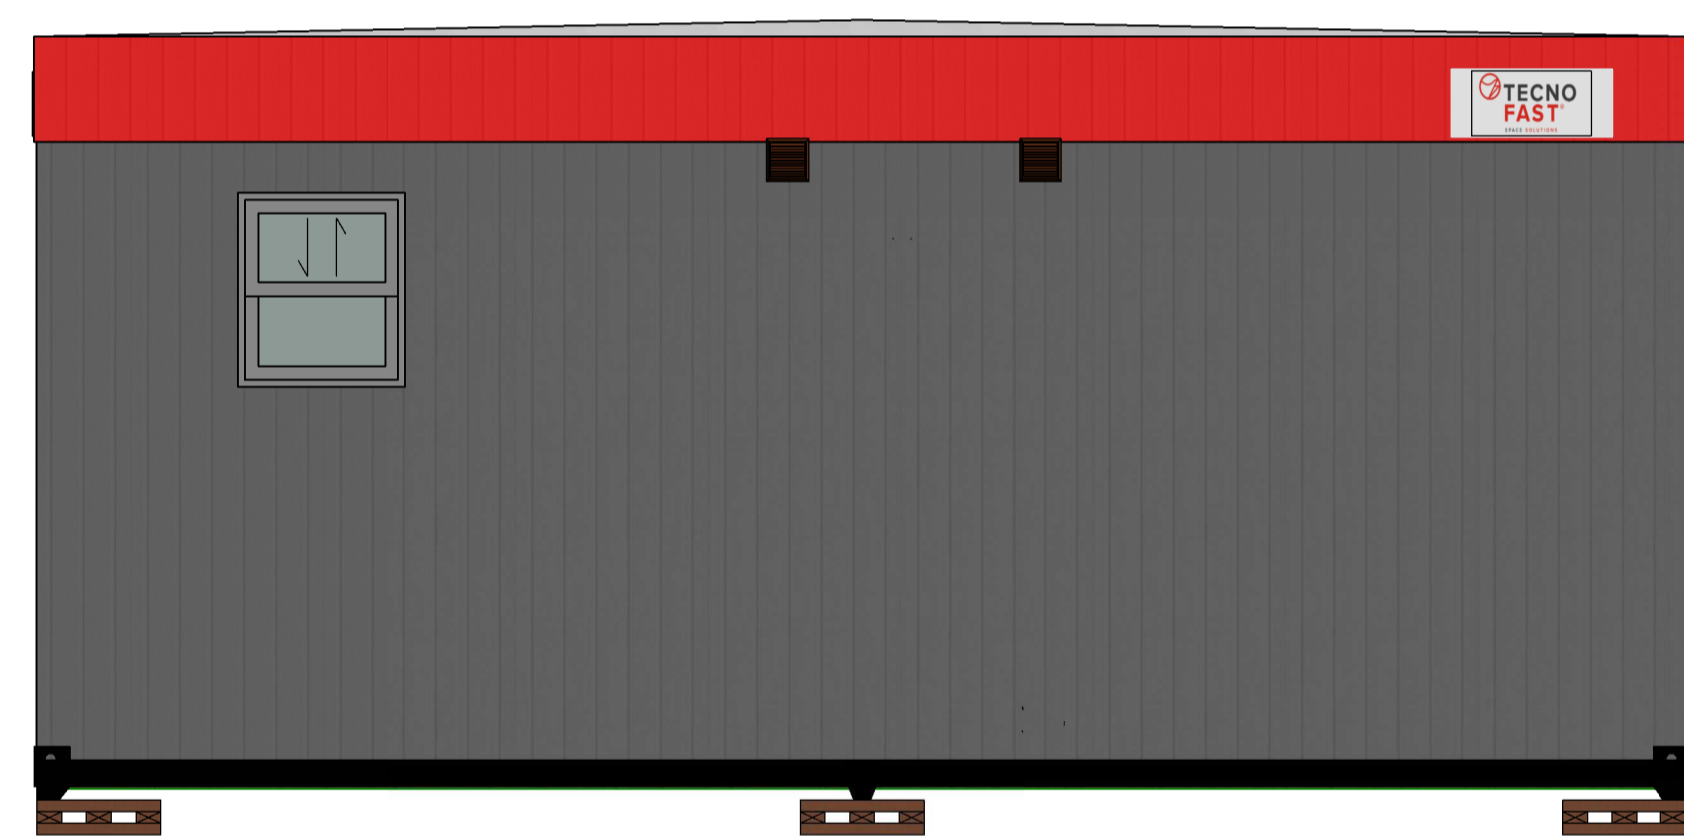

B  
Esc.: 1:25

CENEFA: RAL 3020

MUROS: RAL GRIS OSCURO TF.

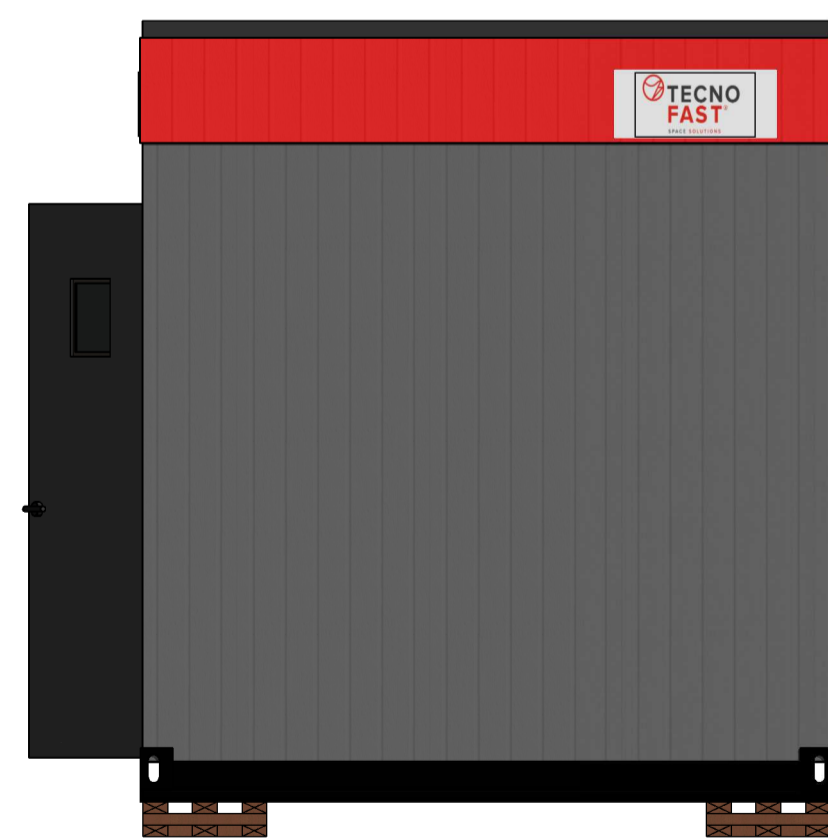

C  
Esc.: 1:25



D  
Esc.: 1:25



TF RENTAL

MODULO TOP 8

Plano de Arquitectura y Elevaciones

A

EMITIDO PARA COTIZACIÓN

24.05.19

REN-ARQ-

FRANCISCO GARCIA

03-10-2019

Revisado / Alberto San Martín

A

PESO MODULO TOP 8= 3.700Kgs.