


A
Esc.: 1:25

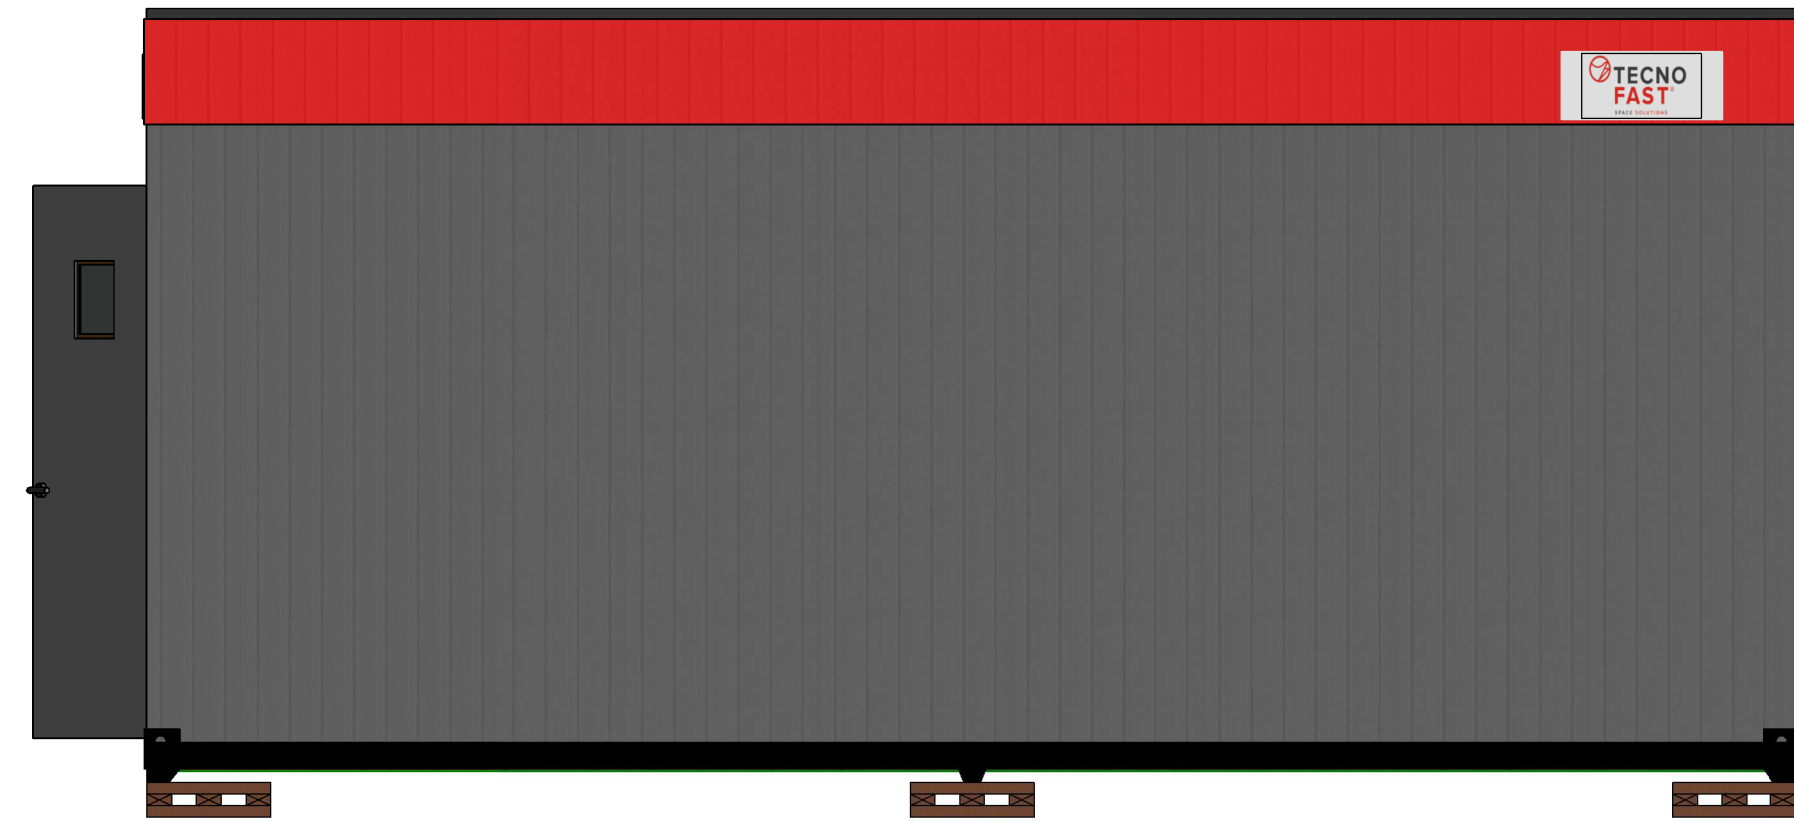


B
Esc.: 1:25

CENEFA: RAL 3020

MUROS: RAL GRIS OSCURO TF.



C
Esc.: 1:25

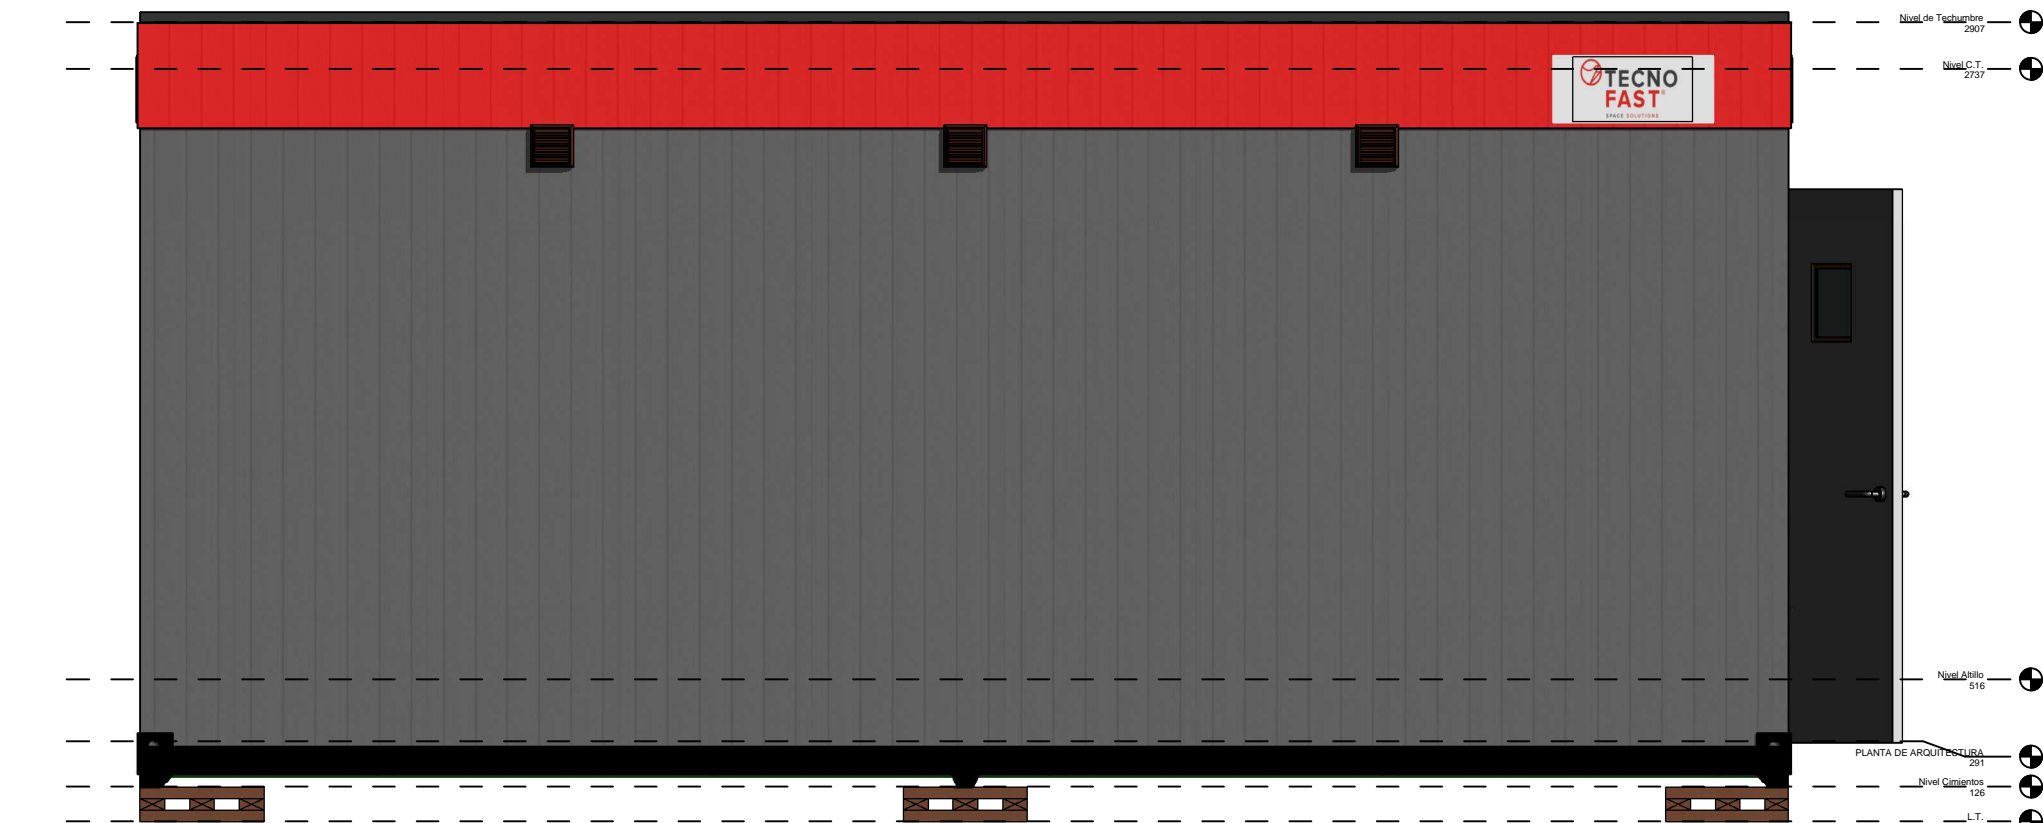

D
Esc.: 1:25



TF RENTAL

MODULO TOP DUCHAS

Plano de Arquitectura y Elevaciones

A

EMITIDO PARA COTIZACIÓN

24.05.19

REN-ARQ-

FRANCISCO GARCIA

01-10-2019

Revisado / Alberto San Martín

A

PESO MODULO TOP DUCHAS= 3.800Kgs.