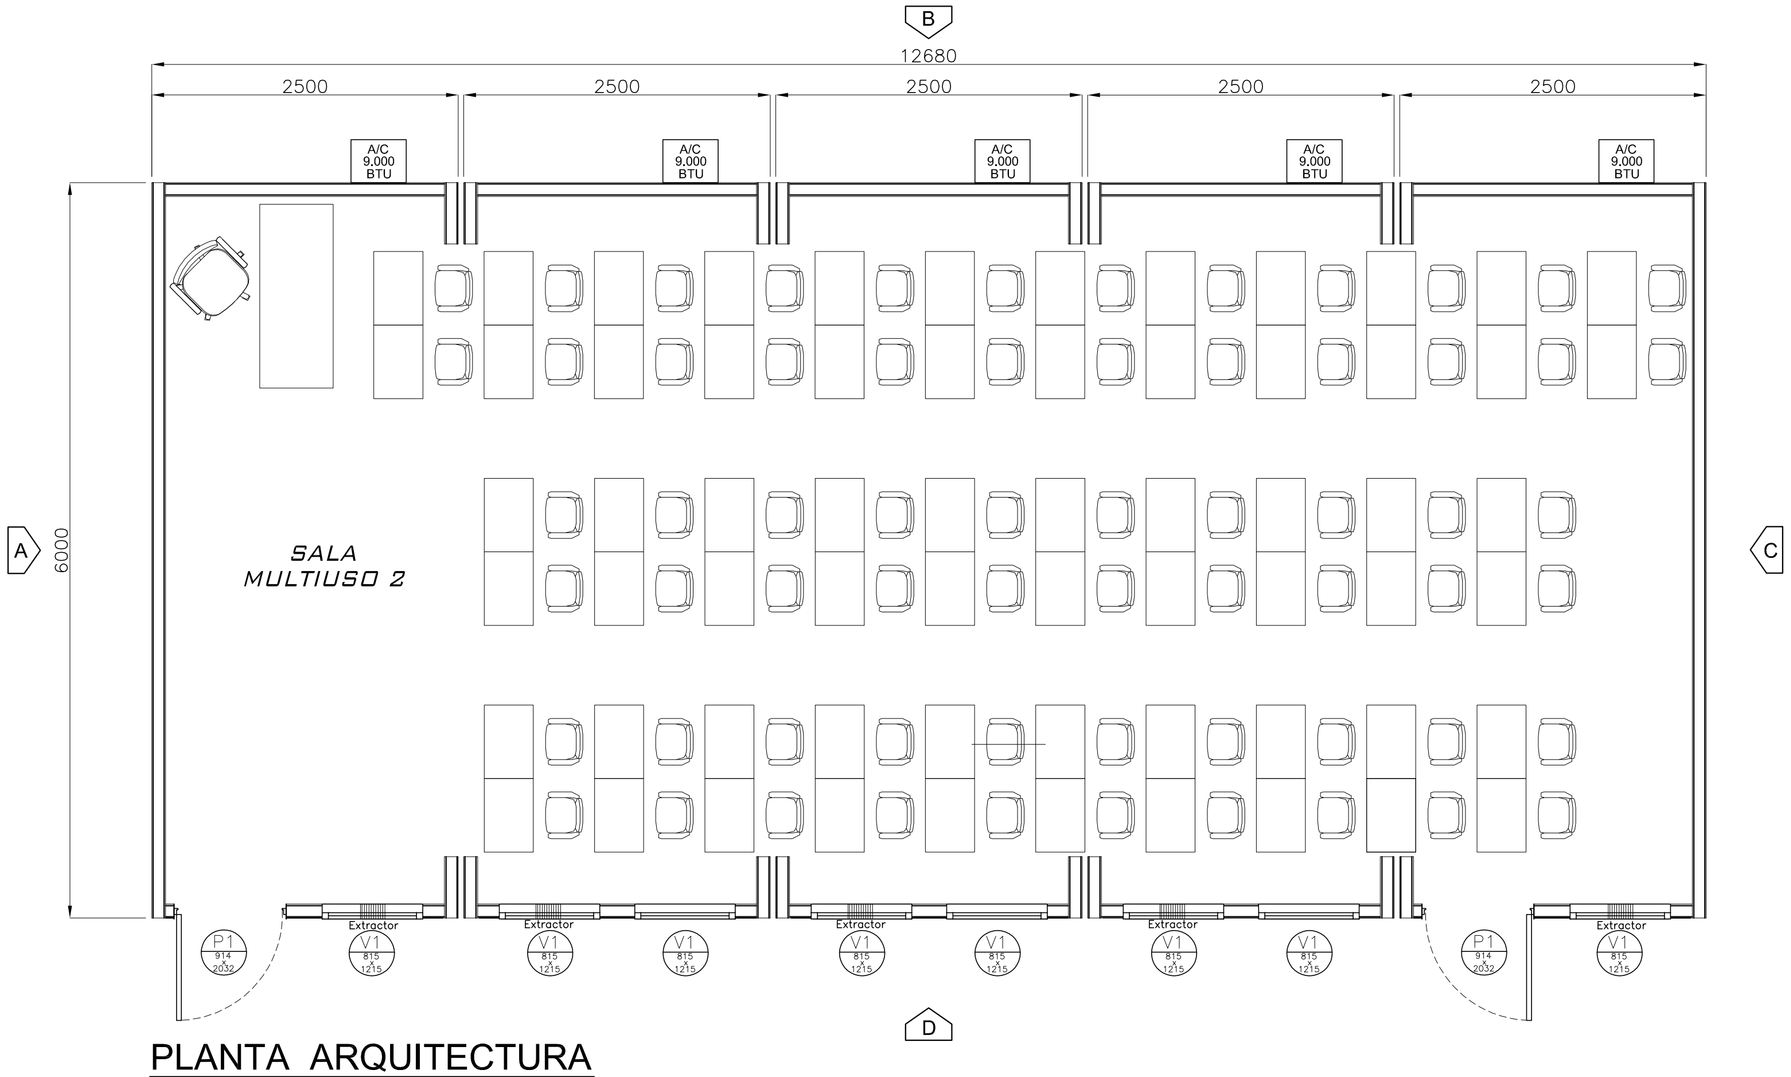

PLANTA ARQUITECTURA
MODULOS TOP 75m²
Esc:1/35

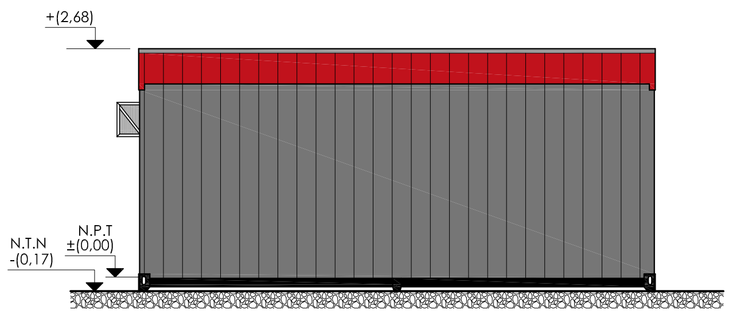

ELEVACIÓN VISTA - A
Esc:1/50

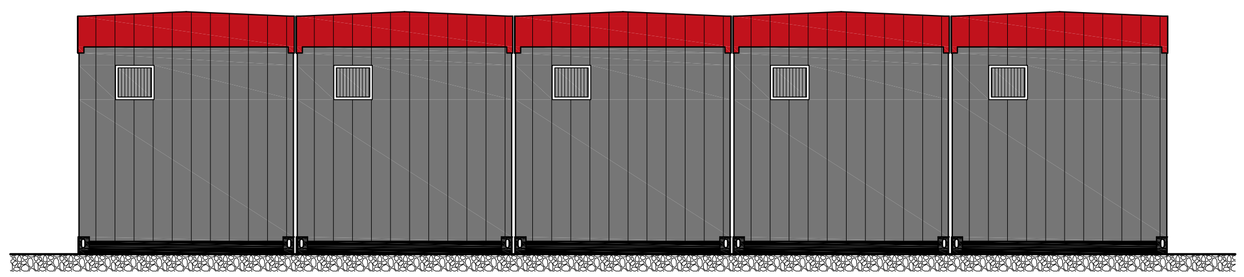

ELEVACIÓN VISTA - B
Esc:1/50

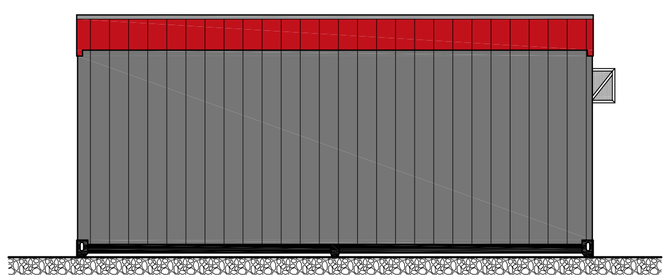

ELEVACIÓN VISTA - C
Esc:1/50

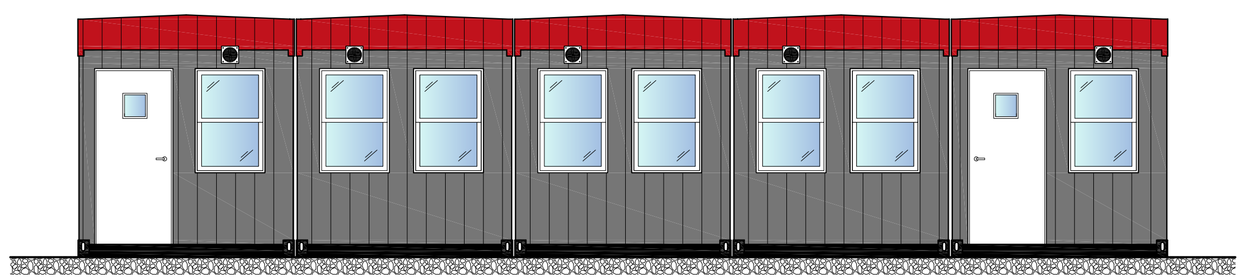

ELEVACIÓN VISTA - D
Esc:1/50

NOTA: MOBILIARIO SOLO REFERENCIAL

PRELIMINAR

Rental
TECNO FAST®
Km. 17 Panamericana Norte – Carretera Oriente
Fono: 2790 5001 – Fax: (562) 2738 7166
casilla Box 30253, Correo 21
Http. www.tecnofast.cl

CLIENTE:

A	EMITIDO PARA COTIZACIÓN 07.10.16

NOTAS GENERALES:

EL CONTENIDO DE ESTA LÁMINA ES DE PROPIEDAD INTELECTUAL DE TECNO FAST S.A., Y SU CONTENIDO NO PUEDE SER REPRODUCIDO O PUBLICADO SIN PREVIA AUTORIZACIÓN POR ESCRITO.

EL CONSTRUCTOR DEBERÁ VERIFICAR TODAS LAS DIMENSIONES DE LOS PLANOS ANTES DE COMENZAR LOS TRABAJOS Y DEBERÁ AVISAR LAS DISCREPANCIAS AL ARQUITECTO A CARGO.

NINGÚN PLANO DEBE SER UTILIZADO PARA CONSTRUCCIÓN, SIN QUE ESTE HAYA SIDO REVISADO Y FIRMADO POR LOS PROFESIONALES A CARGO.

GENERAL NOTES:

ALL DRAWINGS ARE THE PROPERTY OF TECNO FAST S.A., AND THEY ARE NOT TO BE REPRODUCED AND NOT TO BE PUBLICHED IN WHOLE OR IN PART WITHOUT HIS WRITTEN CONSENT.

CONTRACTOR SHALL VERIFY ALL DIMENSIONS BEFORE COMMENCING WORK AND TO REPORT ANY DISCREPANCIES TO THE ARCHITECT IN CHARGE.

DRAWINGS FOR CONSTRUCTION SHALL NOT BE USED IF NOT SIGNED.

JEFE DE PROYECTO / CHIEF MANAGER RODRIGO PRADO	COORDINADOR RODRIGO ABELL
GERENTE DE INGENIERIA/INGENIERIA MANAGER MARIO YAÑEZ	INGENIERO CALCULISTA / CIVIL INGINEERING ALBERTO SAN MARTIN S.
GERENTE RENTAL/RENTAL MANAGER CRISTIAN GOLDBERG A.	GERENTE DE PRODUCCION/MANUFACTURING MANAGER ALBERTO HIZA D.
PROPIETARIO / PROPIETOR	

DIBUJO / DRAWING

UNIVERSIDAD DE O'HIGGINS
MODULOS TOP 1
PLANO DE ARQUITECTURA

DESSIN / DRAWING NO REN-ARQ-8016	
FECHA DEL PROYECTO / PROJECT DATE 07.10.16	PROYECTO / PROJECT NO A – 8016
DIBUJADO POR / DRAWN BY FRANCISCO GARCIA	ESCALA / SCALE INDICADAS
REVISADO POR / CHECKED BY ALBERTO SAN MARTIN	REVISION / REVISION A

Archivo: REN-ARQ-8016-REV-A.DWG