

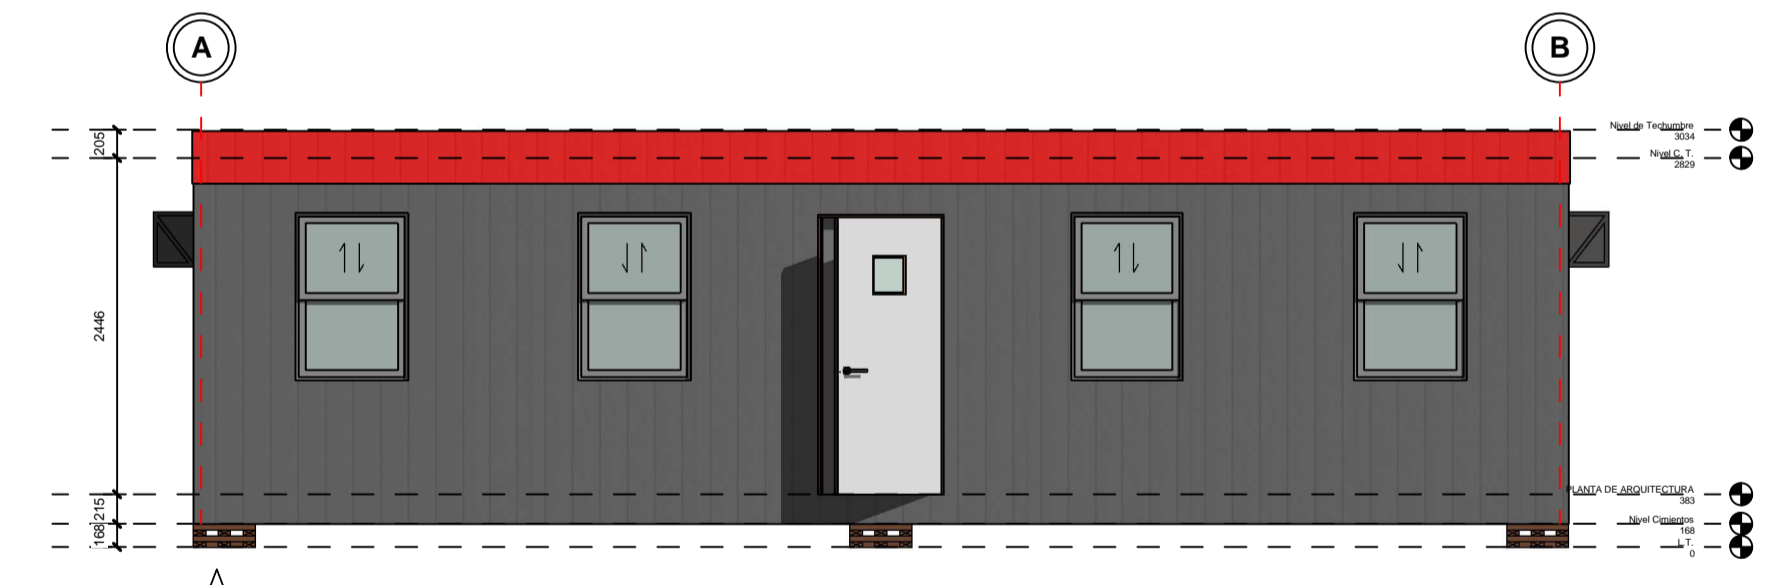


PLANTA DE ARQUITECTURA
Escala: 1:50

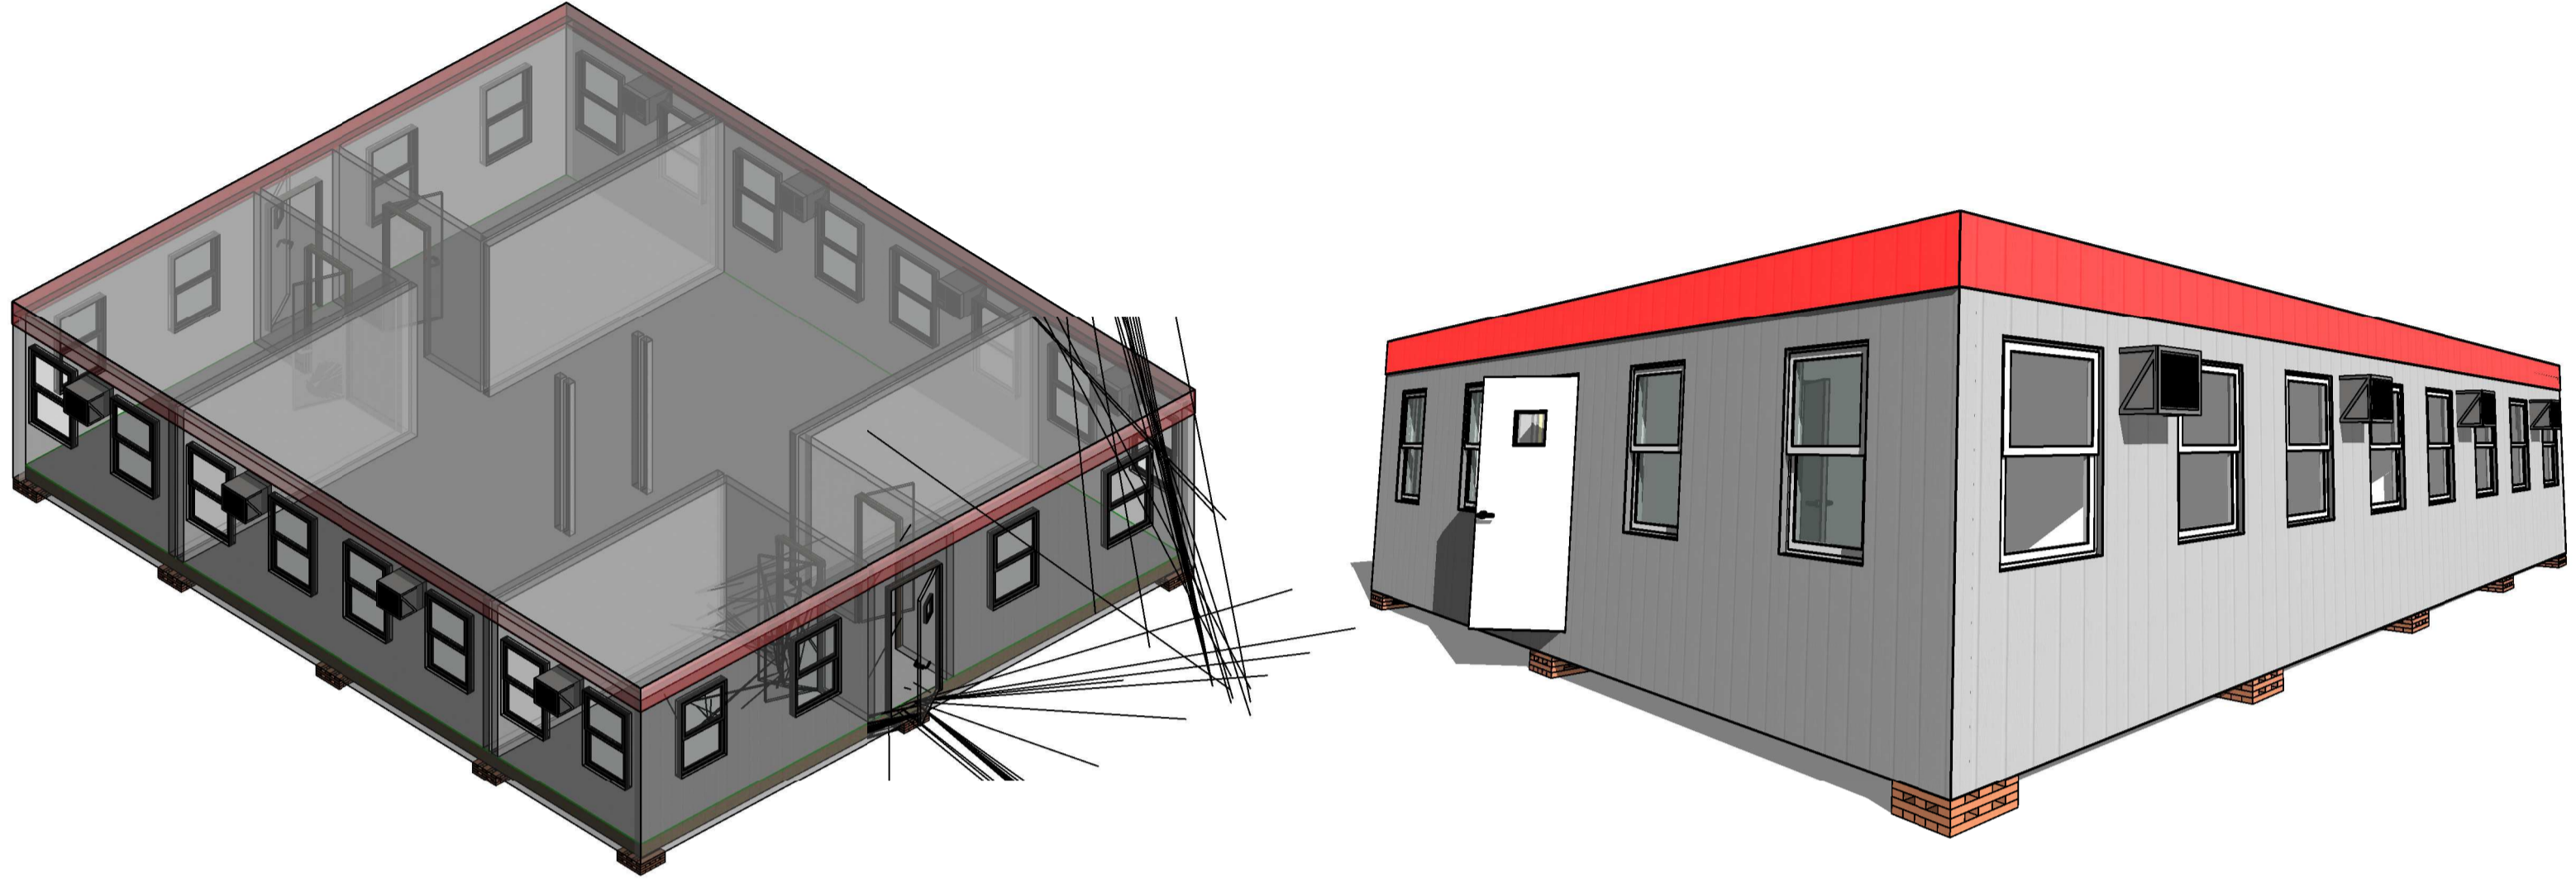


Escala: 1:50

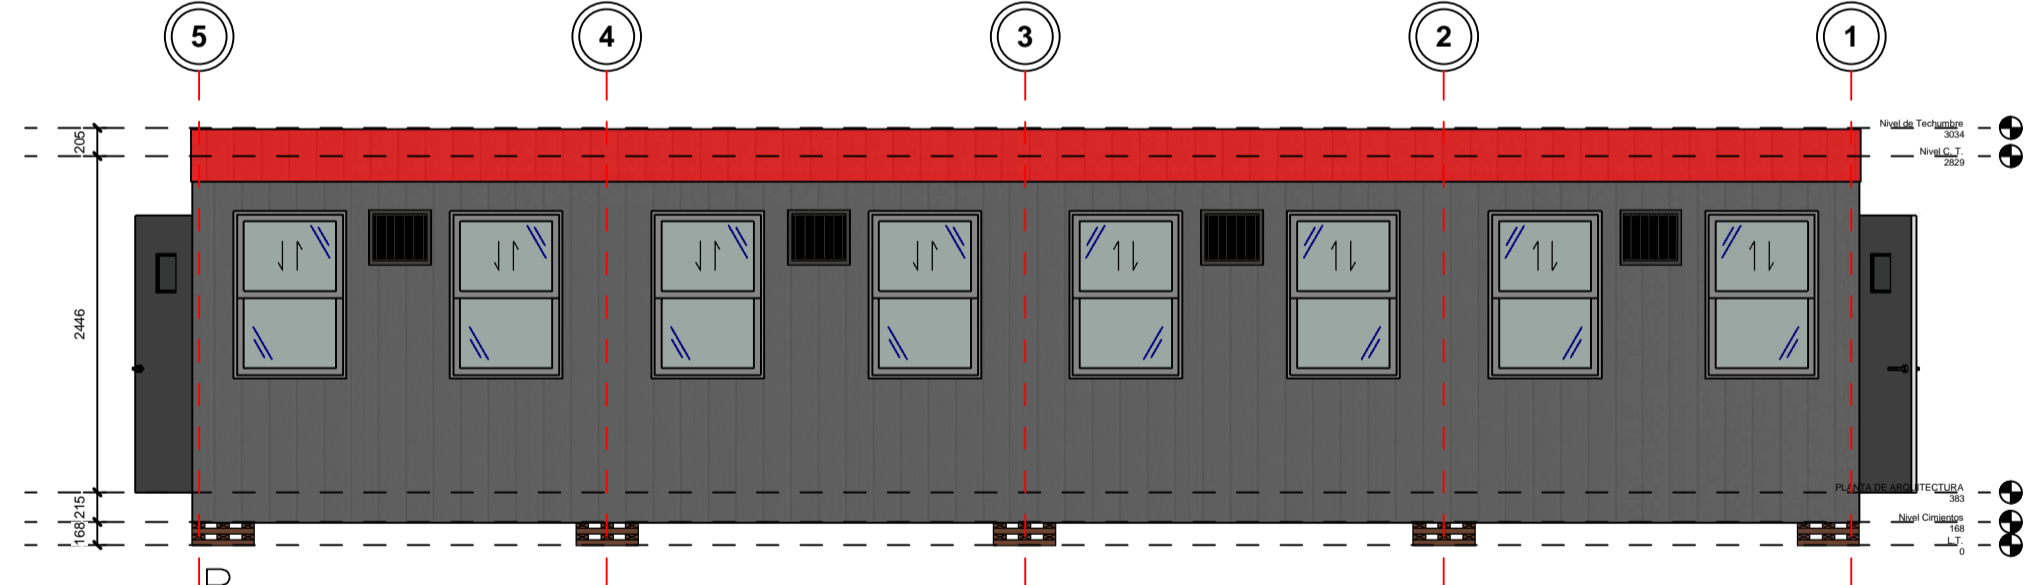

Escala: 1:50



Escala: 1:50

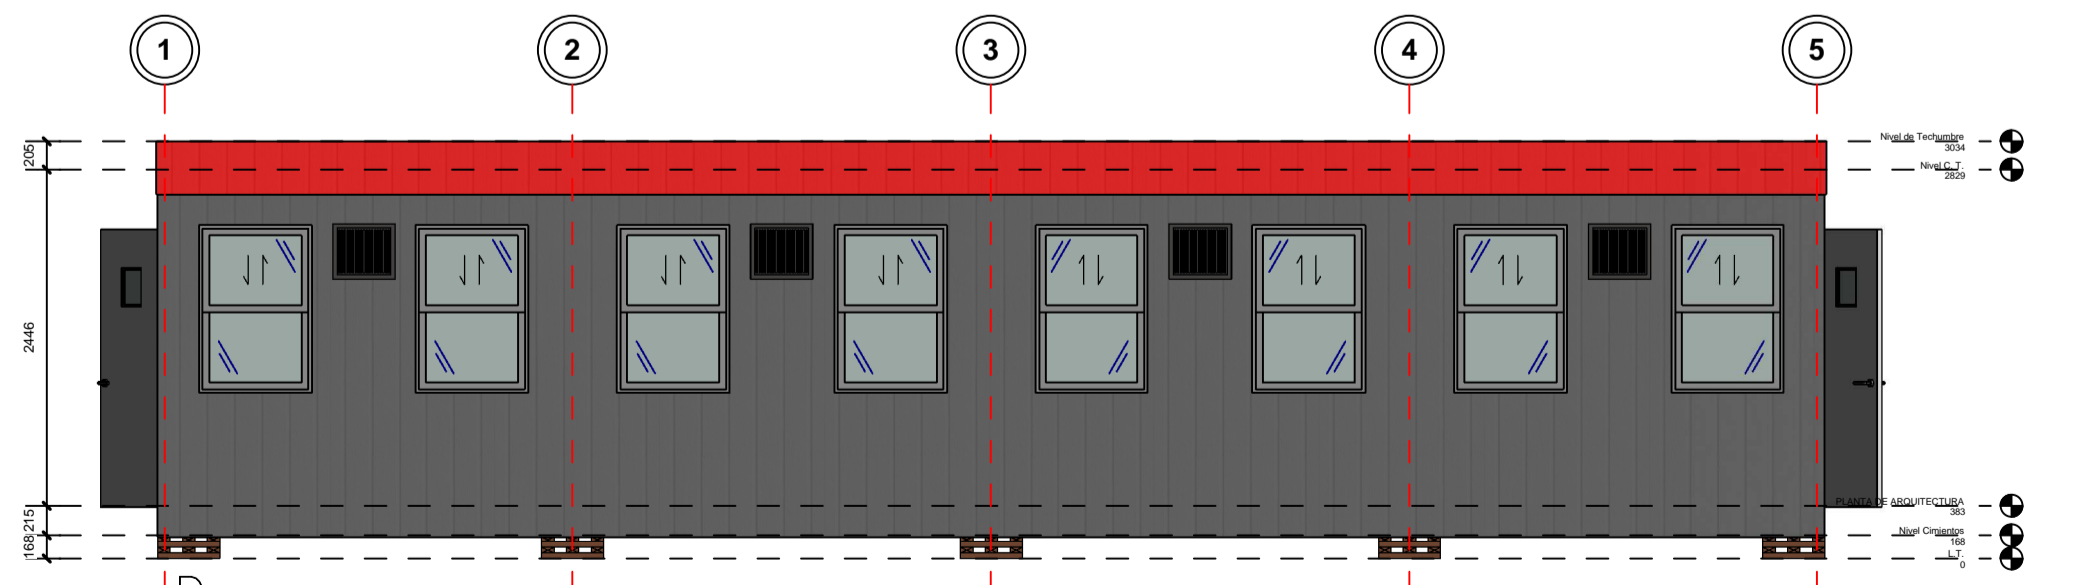

Escala: 1:50



TF RENTAL
MODULOS TOP 4 COMPLEX
Plano de Arquitectura y Elevaciones
REN-ARQ-XXX
FRANCISCO GARCIA
31-07-2017
Revisado / Alberto San Martín