
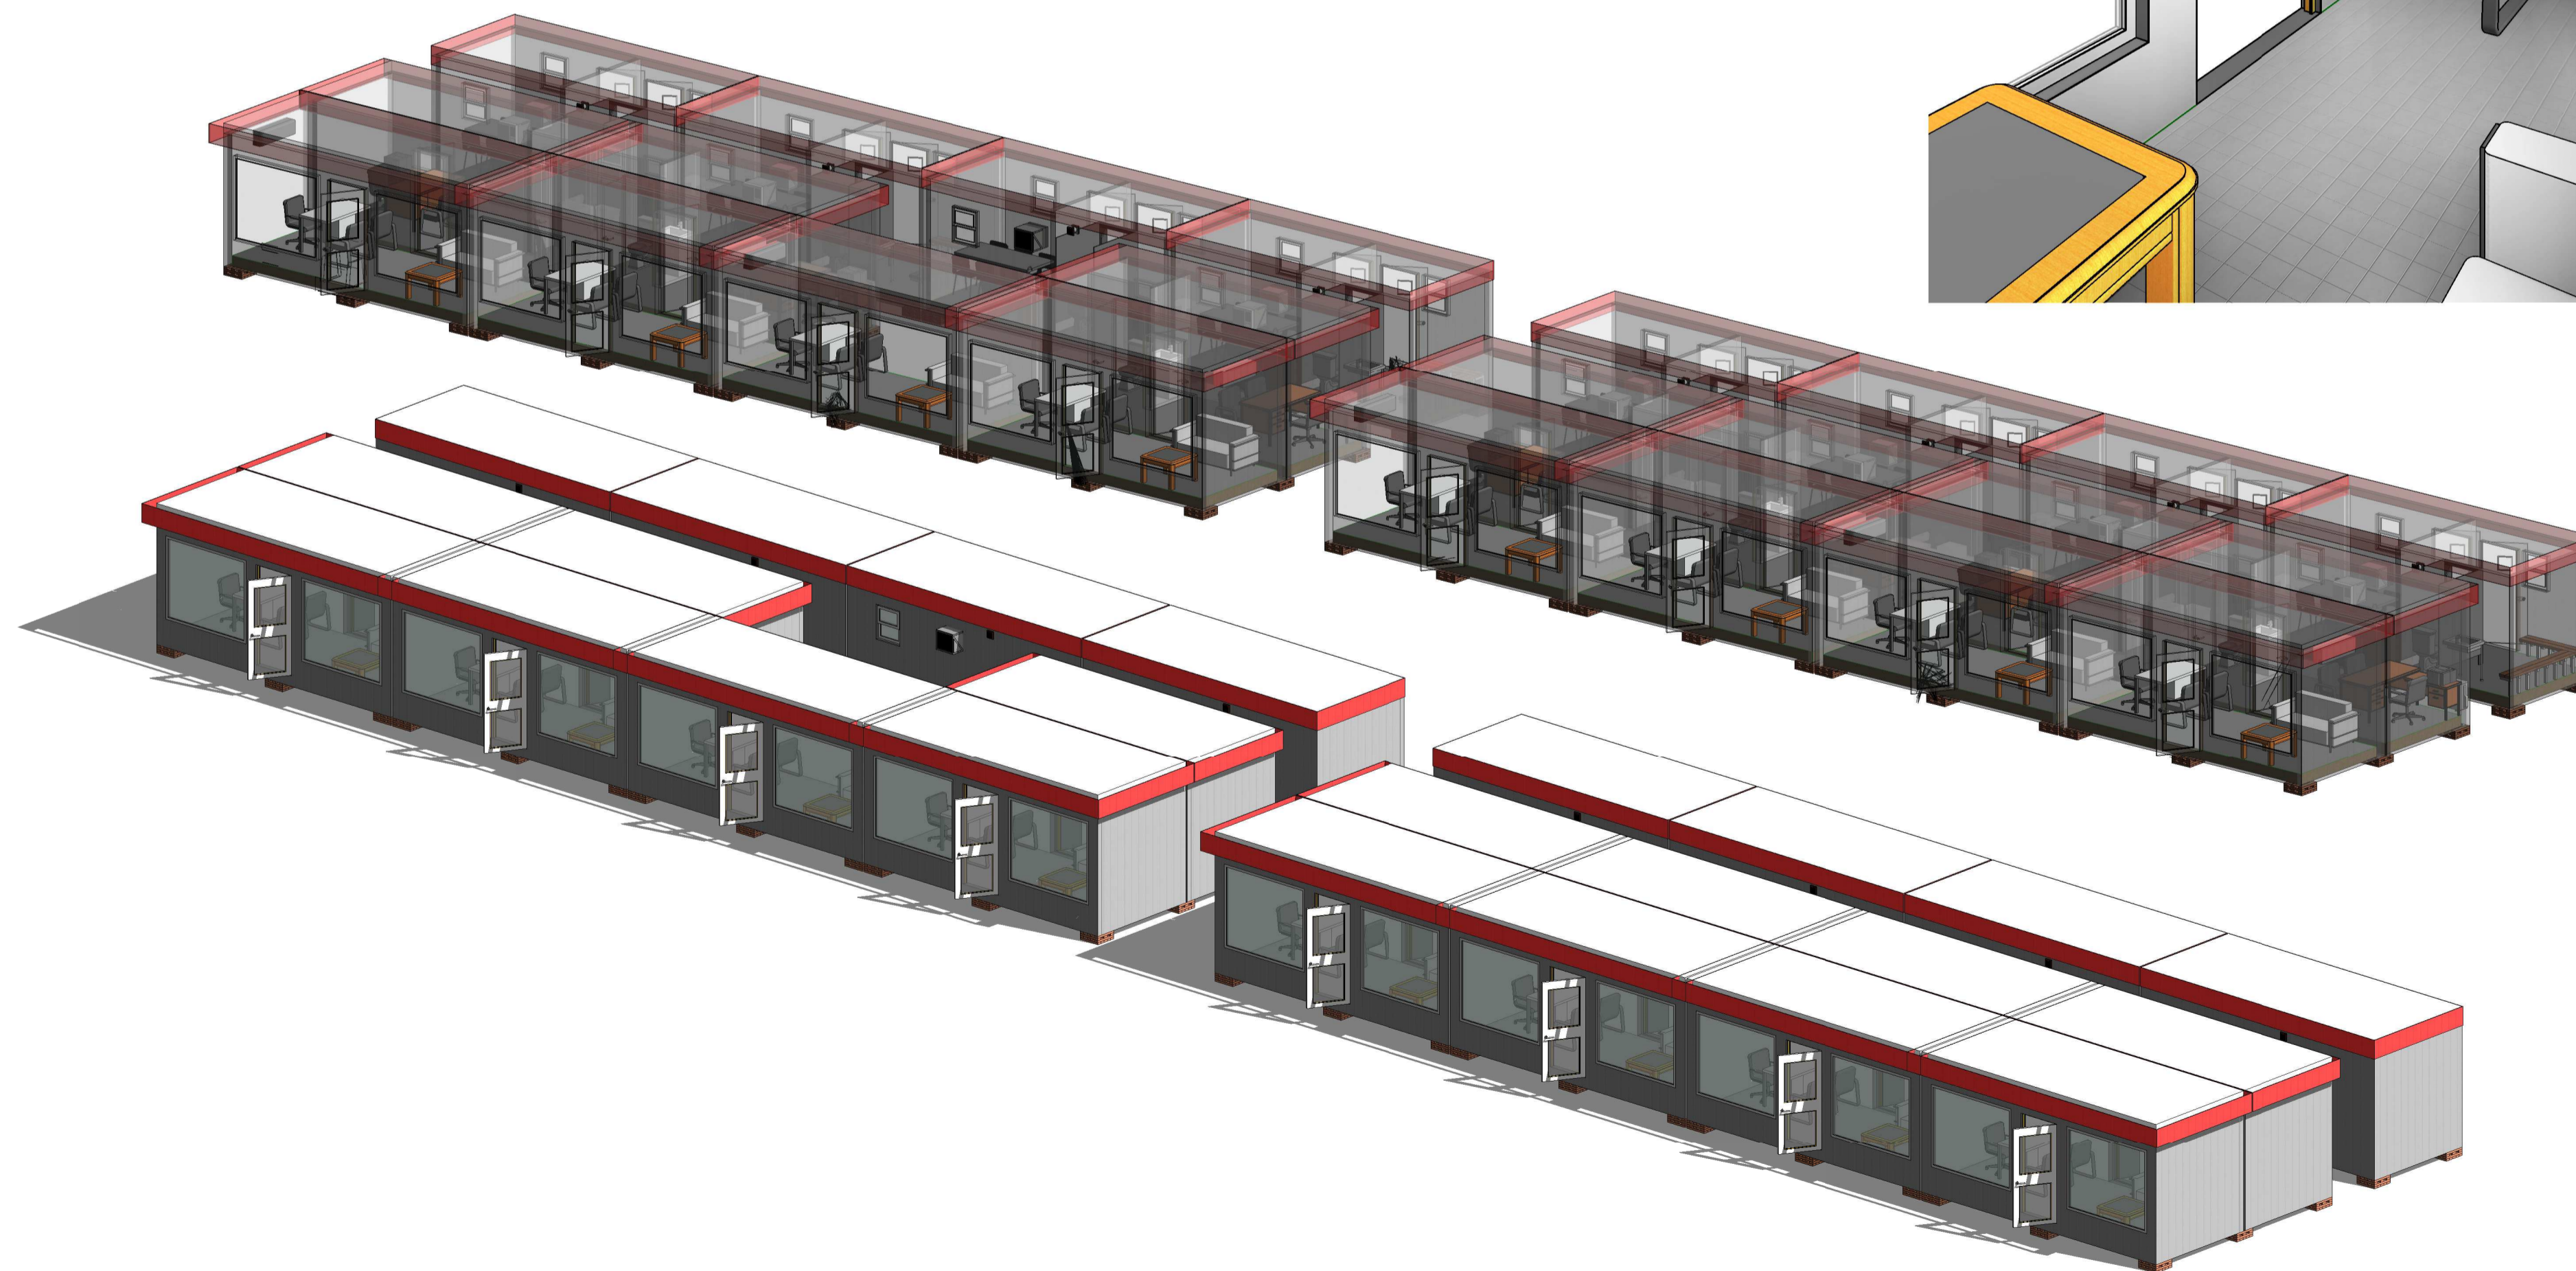


PLANTA DE ARQUITECTURA  
 Esc.: 1:75  
 MODULOS 345m<sup>2</sup>

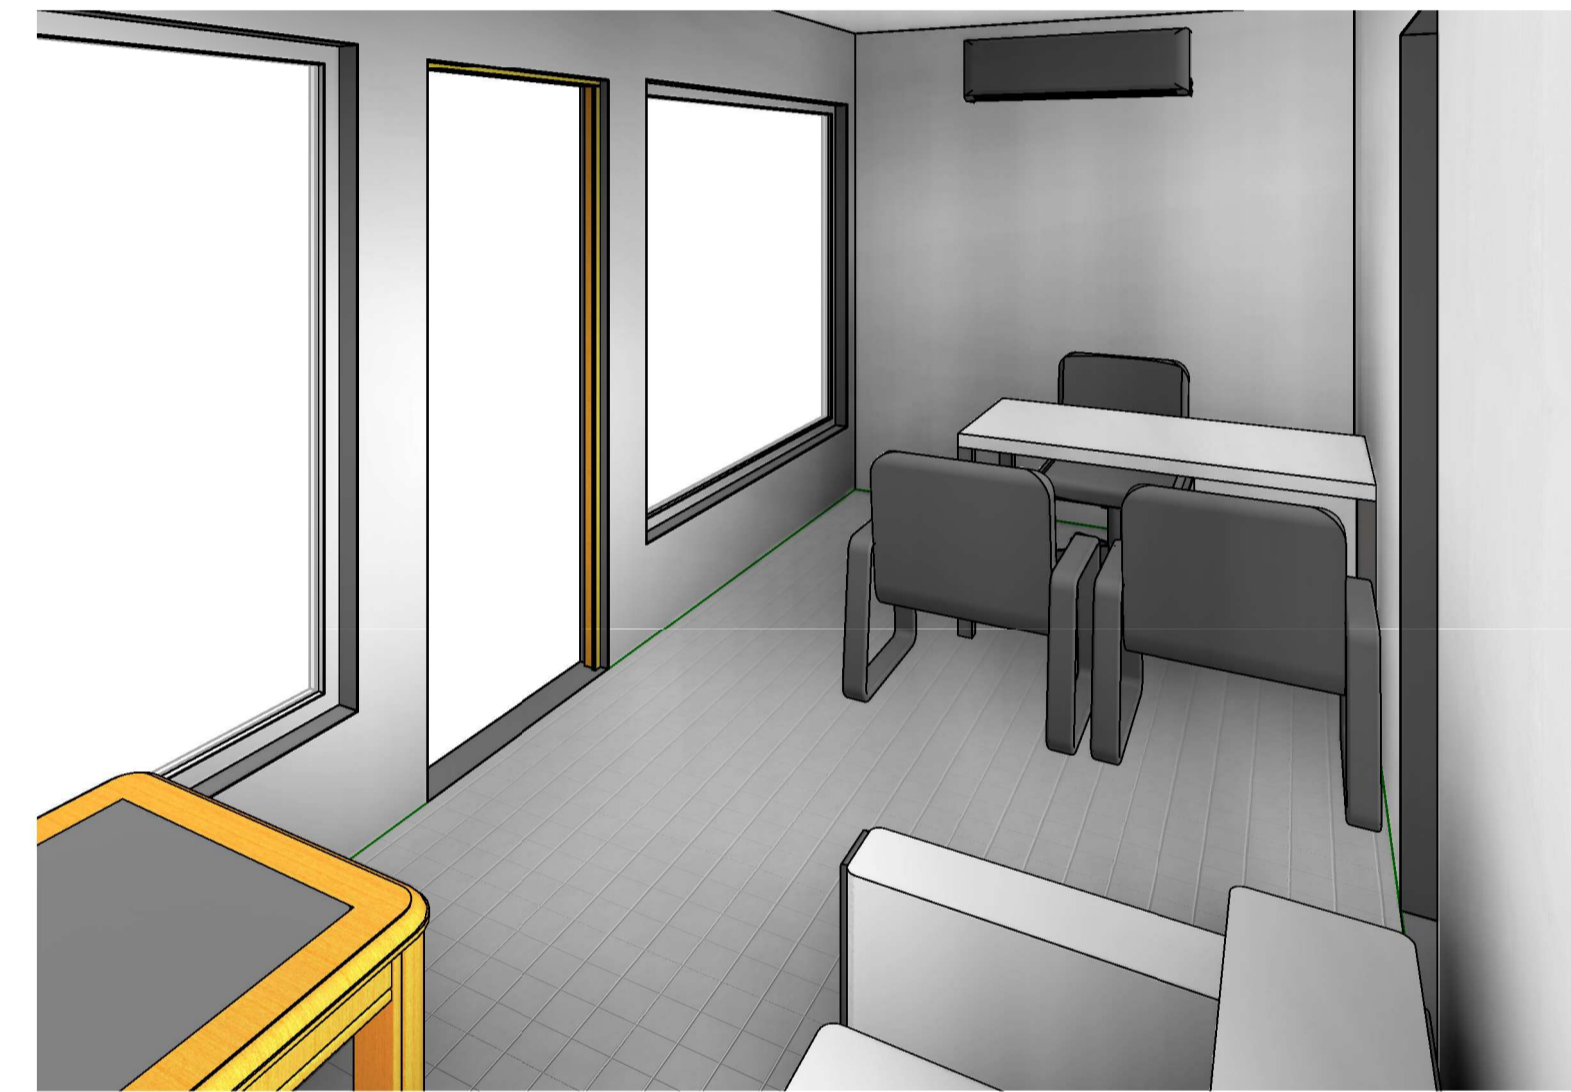

MOBILIARIO SOLO  
 REFERENCIAL

<b>RENT A CAR</b>
MODULOS TOP
Plano de Arquitectura y Elevaciones
<b>D</b>
SE MODIFICA ARQUITECTURA
17.11.17
REN-ARQ-9324
FRANCISCO GARCIA
17-11-2017
Revisado / Alberto San Martín
0