



PLANTA DE ARQUITECTURA
Escala: 1:25
MODULO 15m²

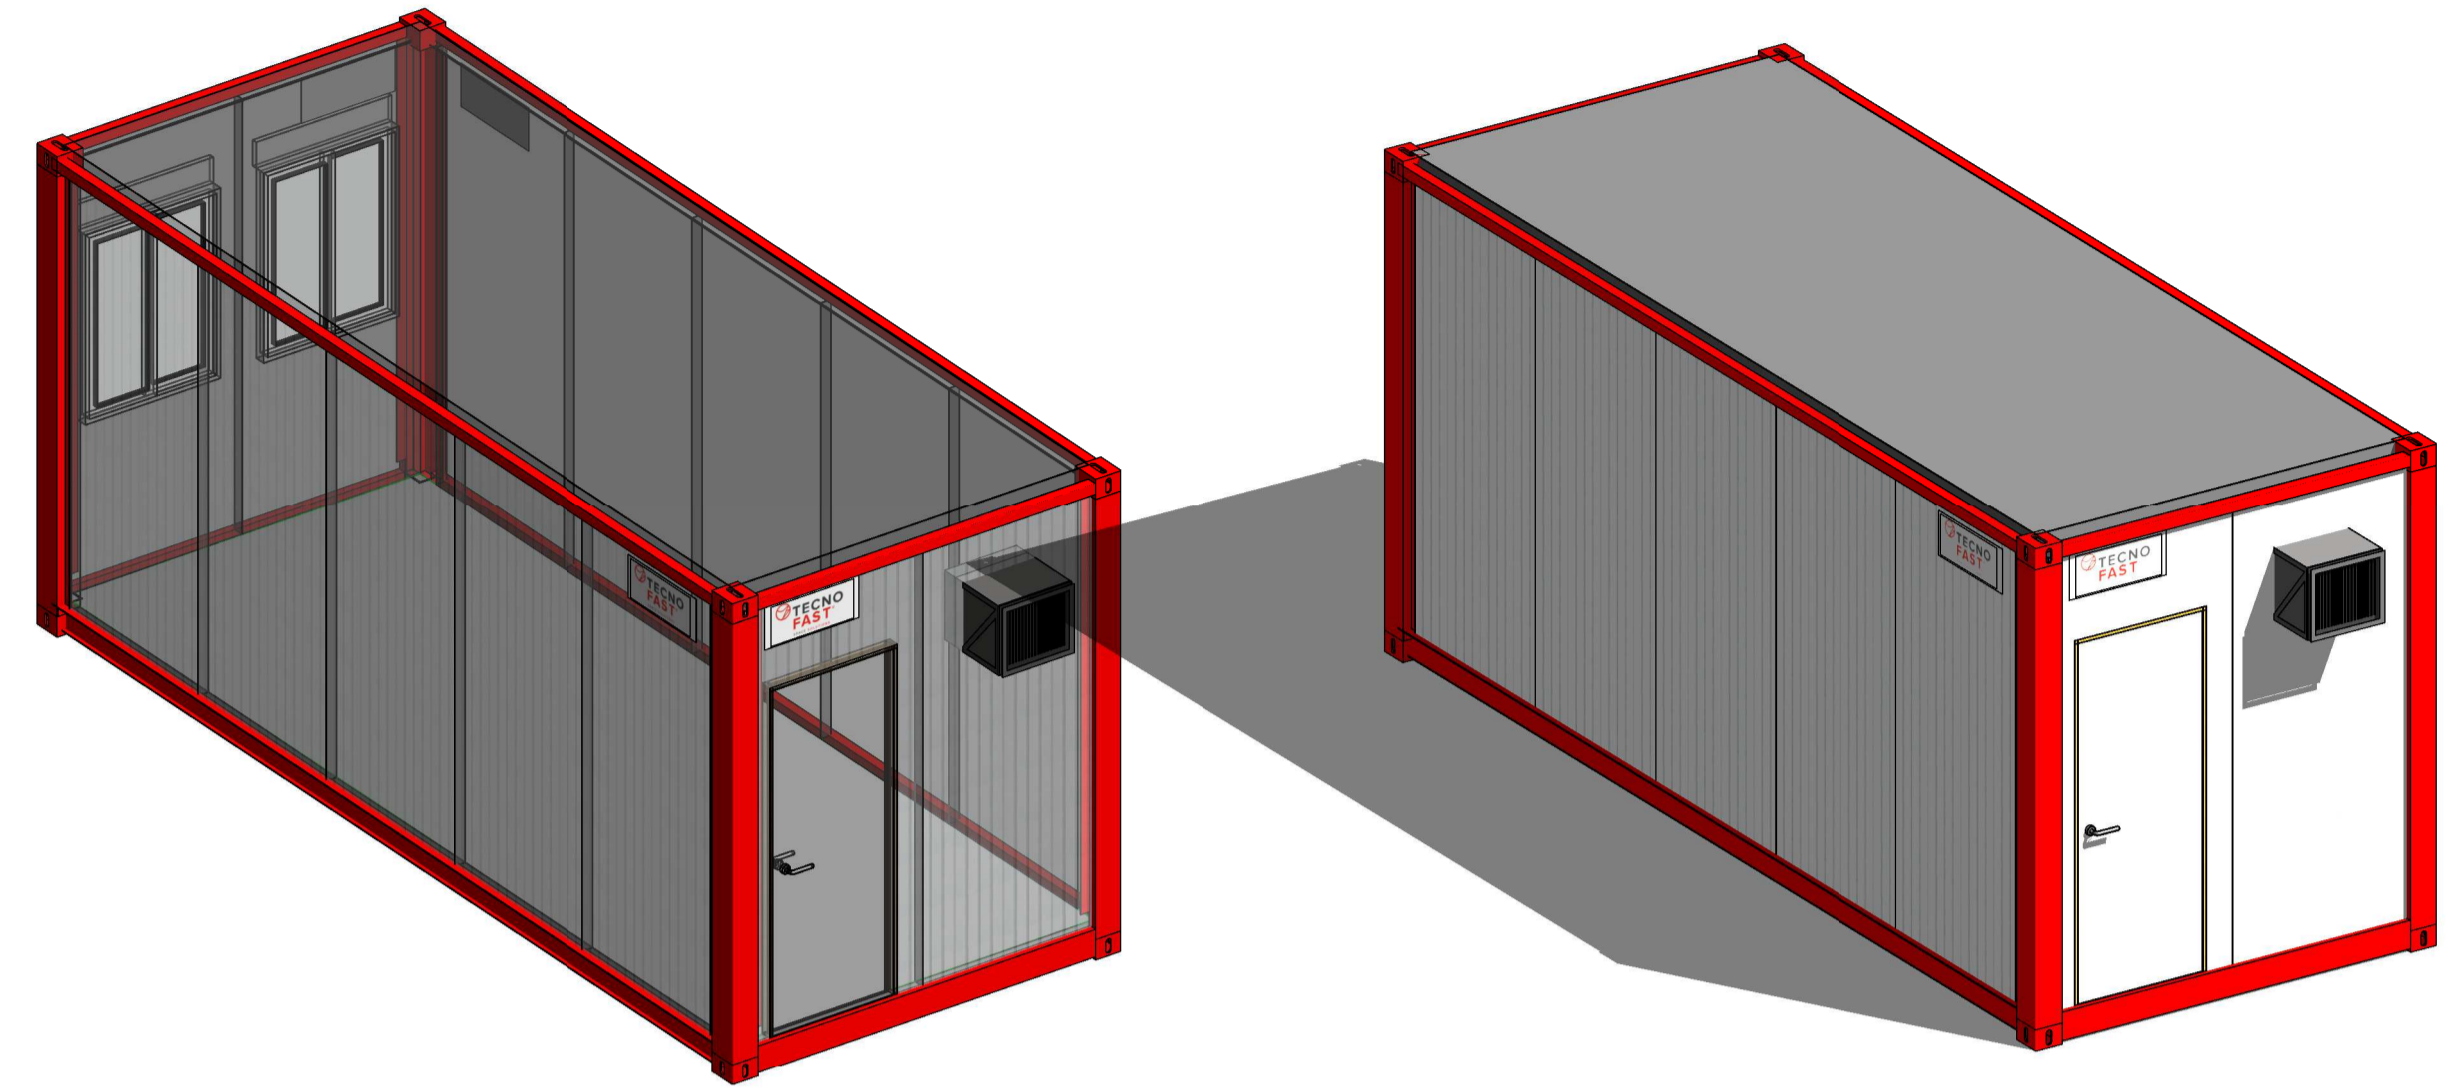

A
Escala: 1:25

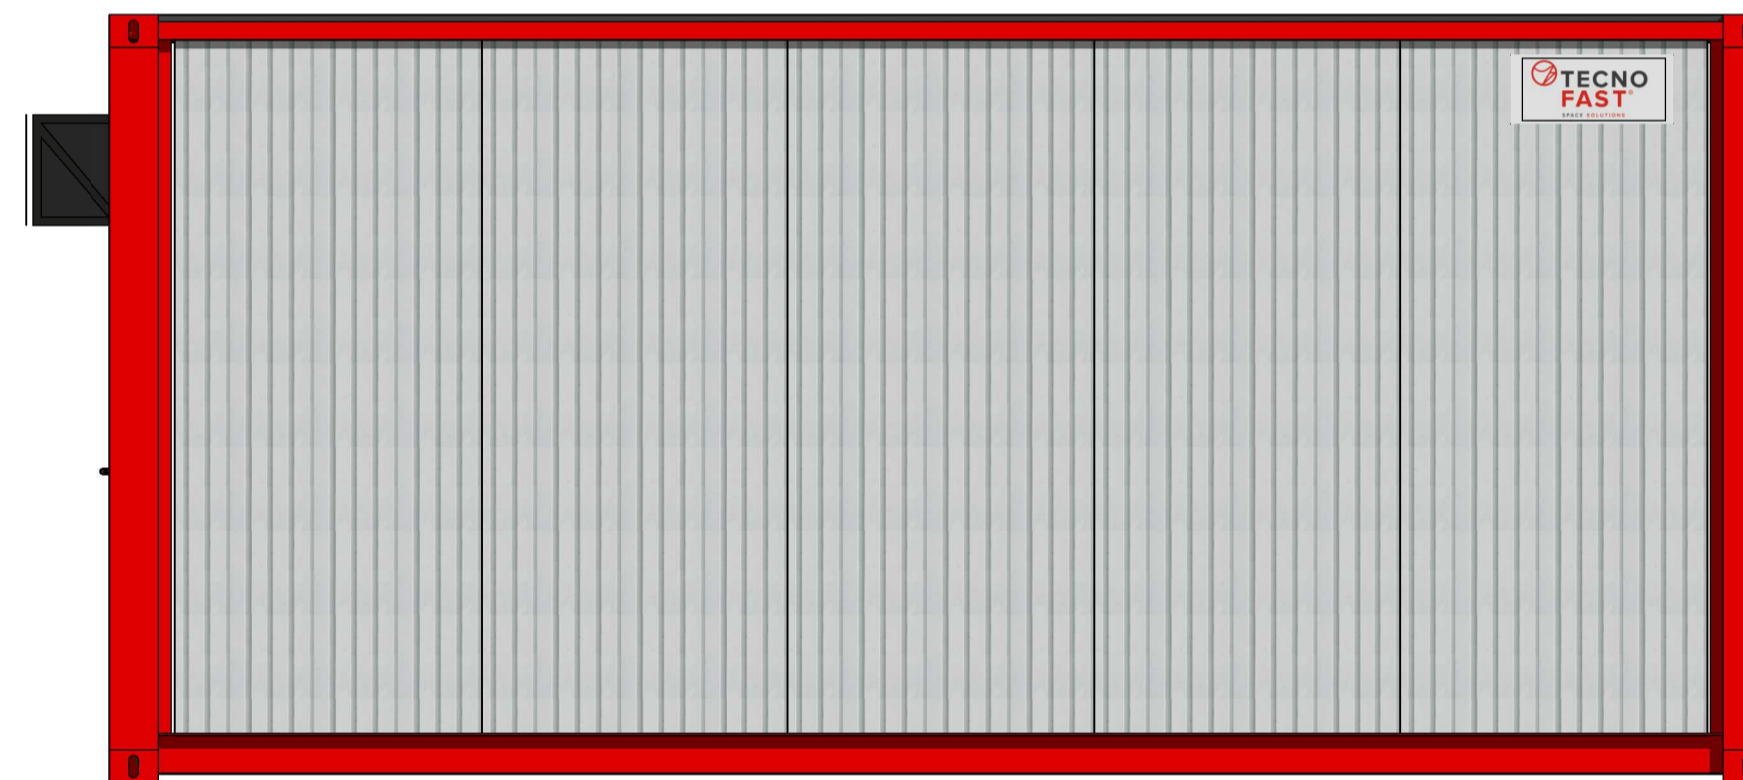

B
Escala: 1:25



C
Escala: 1:25



D
Escala: 1:25



TF RENTAL

MODULO SMARTFLEX

Plano de Arquitectura y Elevaciones

A

EMITIDO PARA COTIZACIÓN

03.10.19

REN-ARQ-

FRANCISCO GARCIA

03-10-2019

Revisado / Alberto San Martín

A

PESO MODULO SMARTFLEX= 2.400Kgs.