

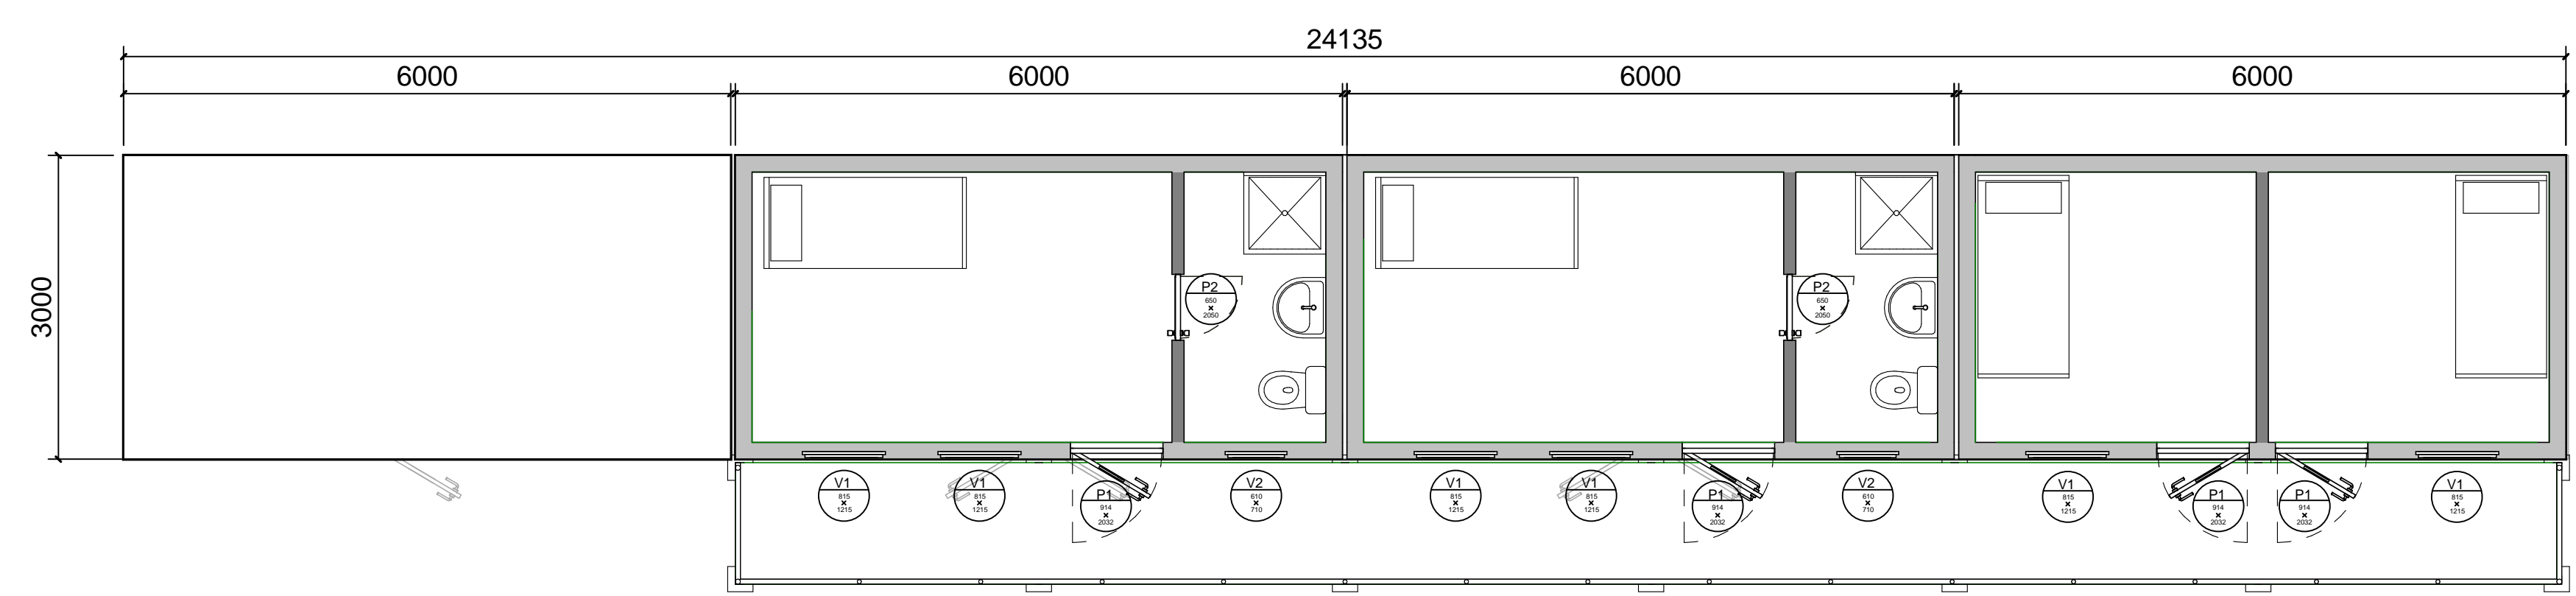


PLANTA DE ARQUITECTURA  
MODULOS 72m<sup>2</sup>  
Esc.: 1:50

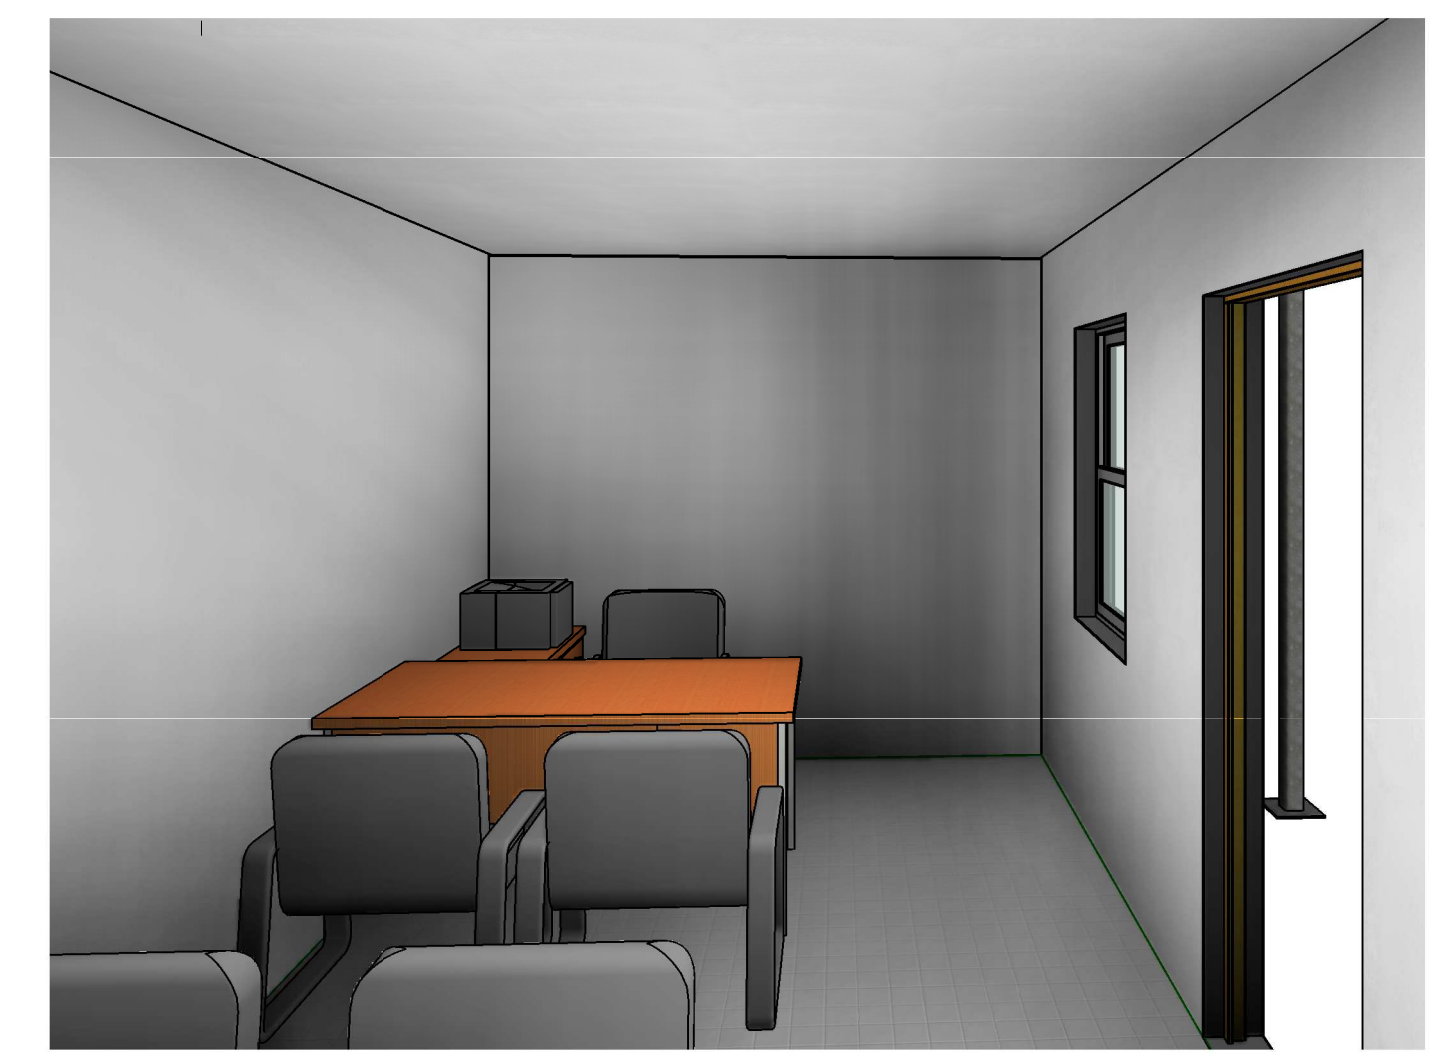

PLANTA ARQUITECTURA 2° PISO  
MODULOS 54m<sup>2</sup>  
Esc.: 1:50

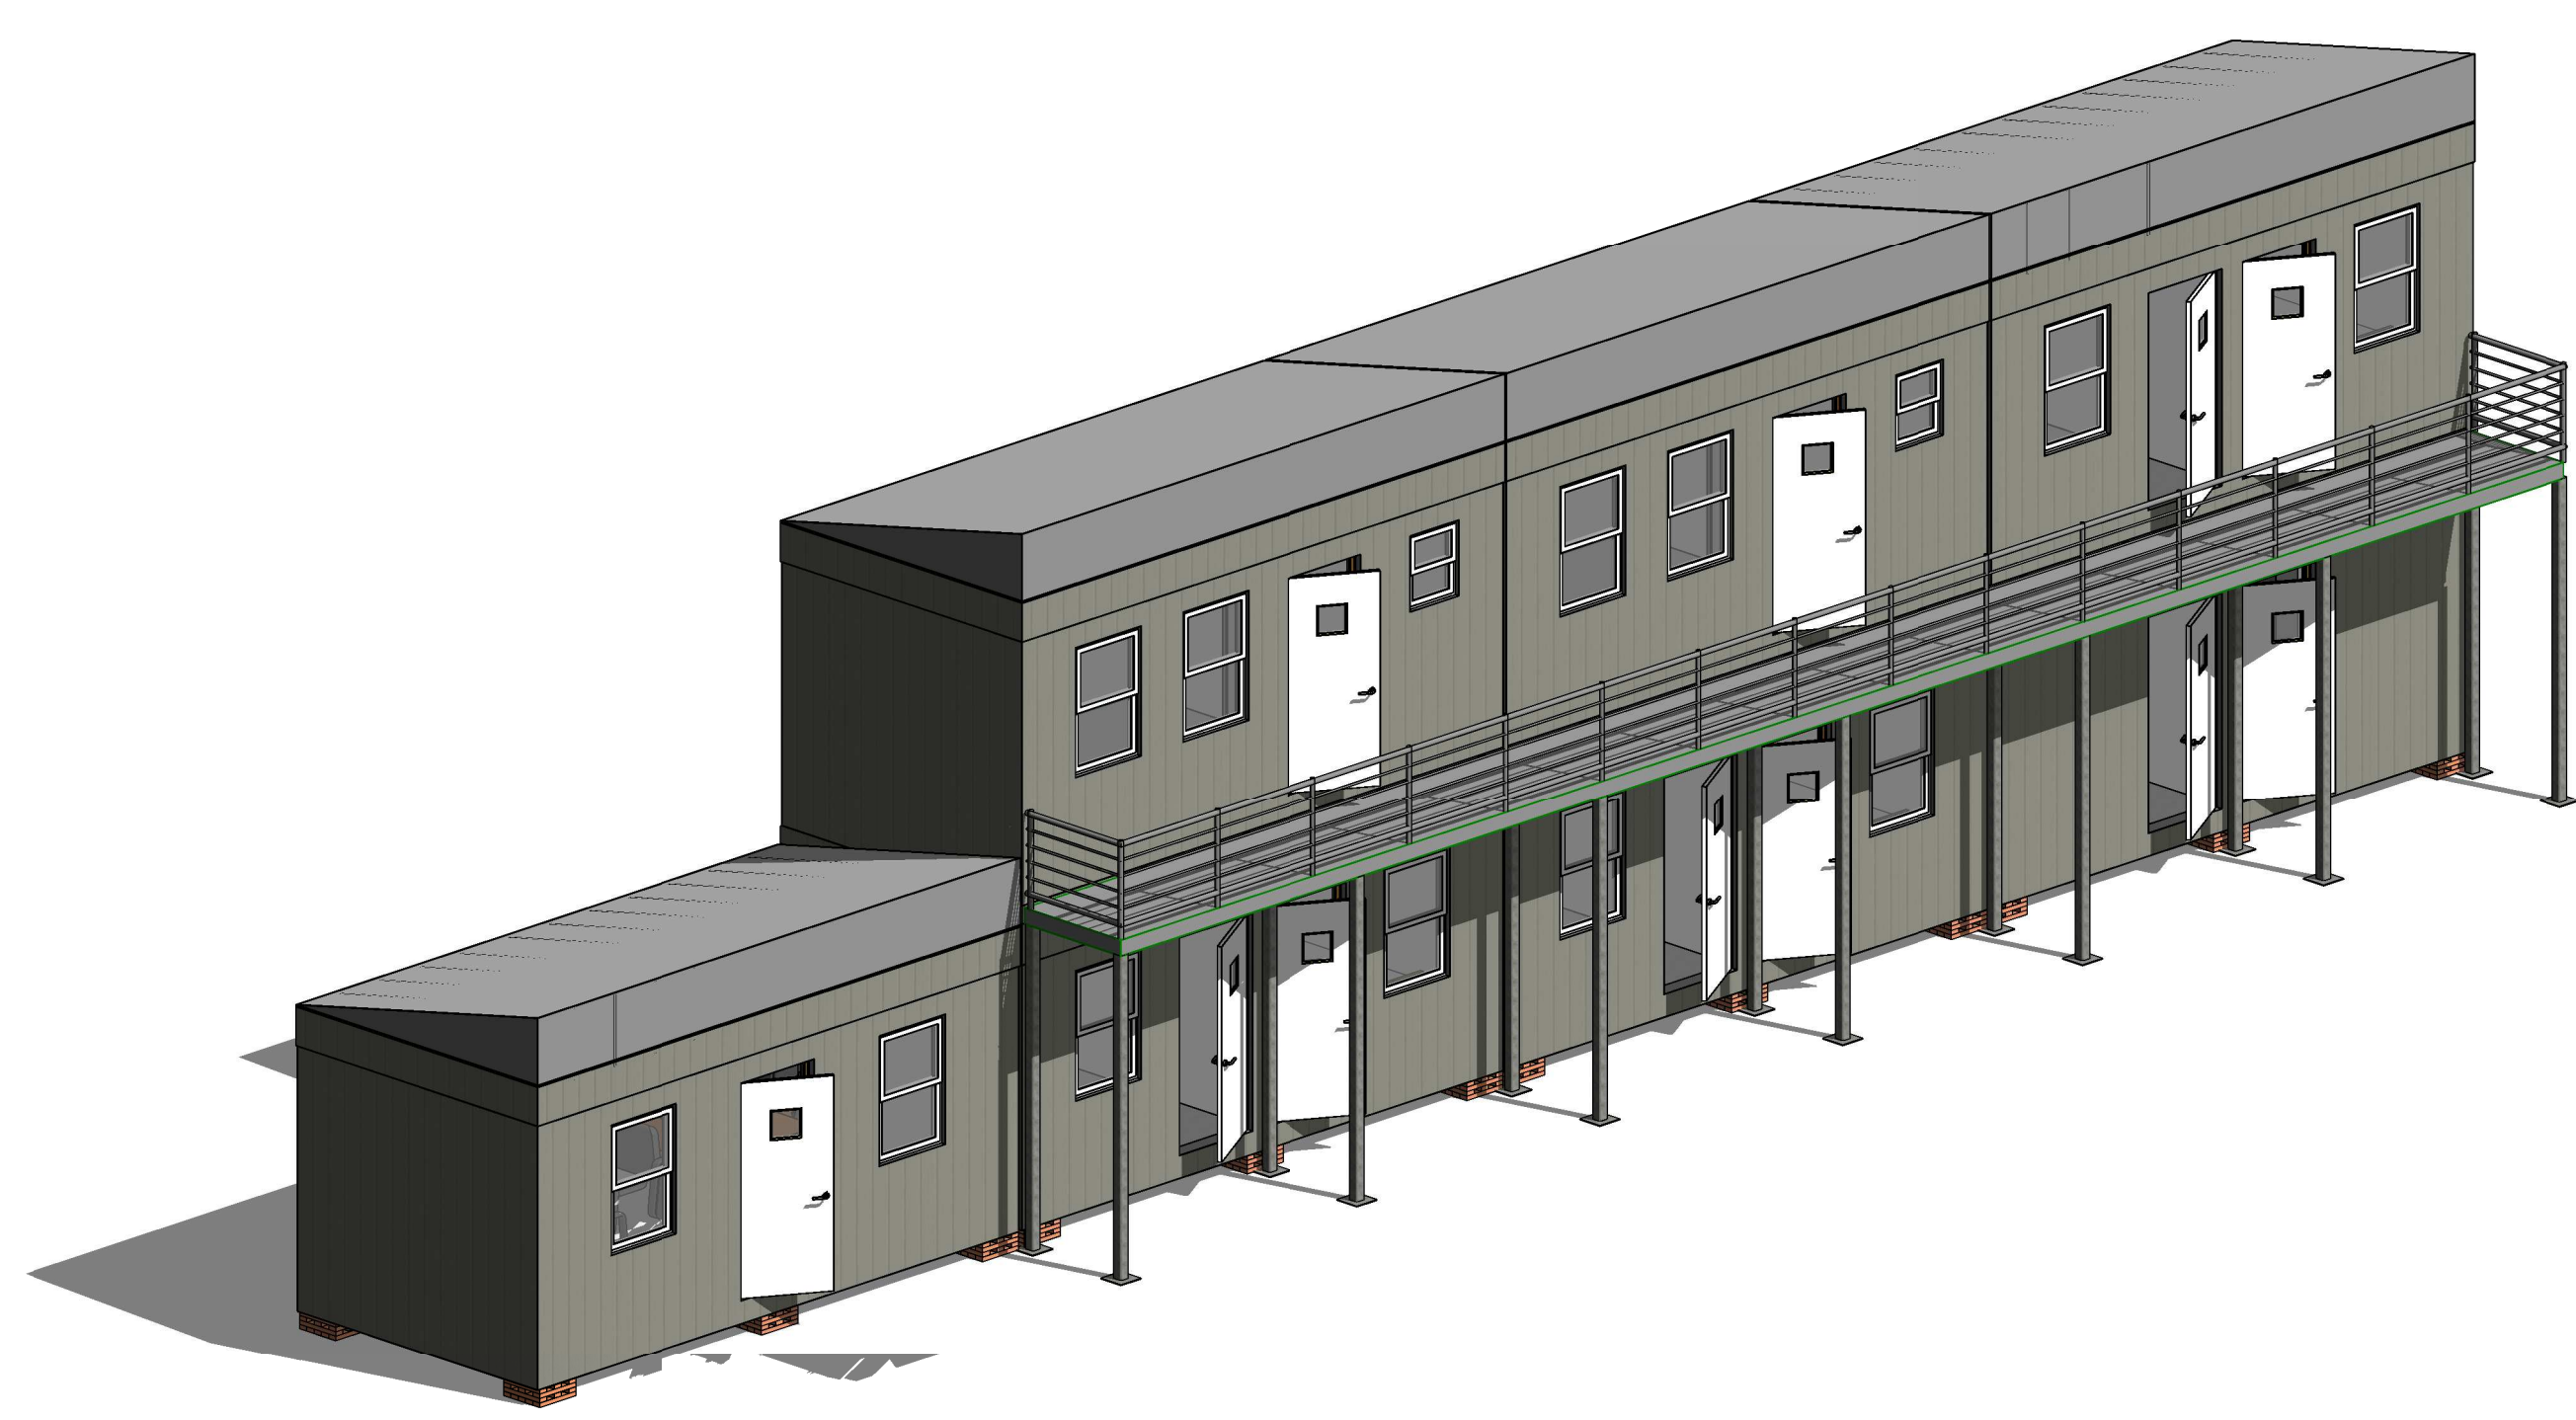

MOBILIARIO SOLO  
REFERENCIAL,  
ESCALERA POR  
PARTE DEL CLIENTE.



<b>PATAGONIA CAMP</b>	
MODULOS TOP	
Plano de Arquitectura y Elevaciones	
<b>J</b>	
SE MODIFICA ARQUITECTURA	
18.07.18	
REN-ARQ-9517	
FRANCISCO GARCIA	
18-07-2018	
Revisado / Alberto San Martín	J