


PLANTA DE ARQUITECTURA
 Esc.: 1:10 COMBO OFICINA
 PERIMETRAL ECO

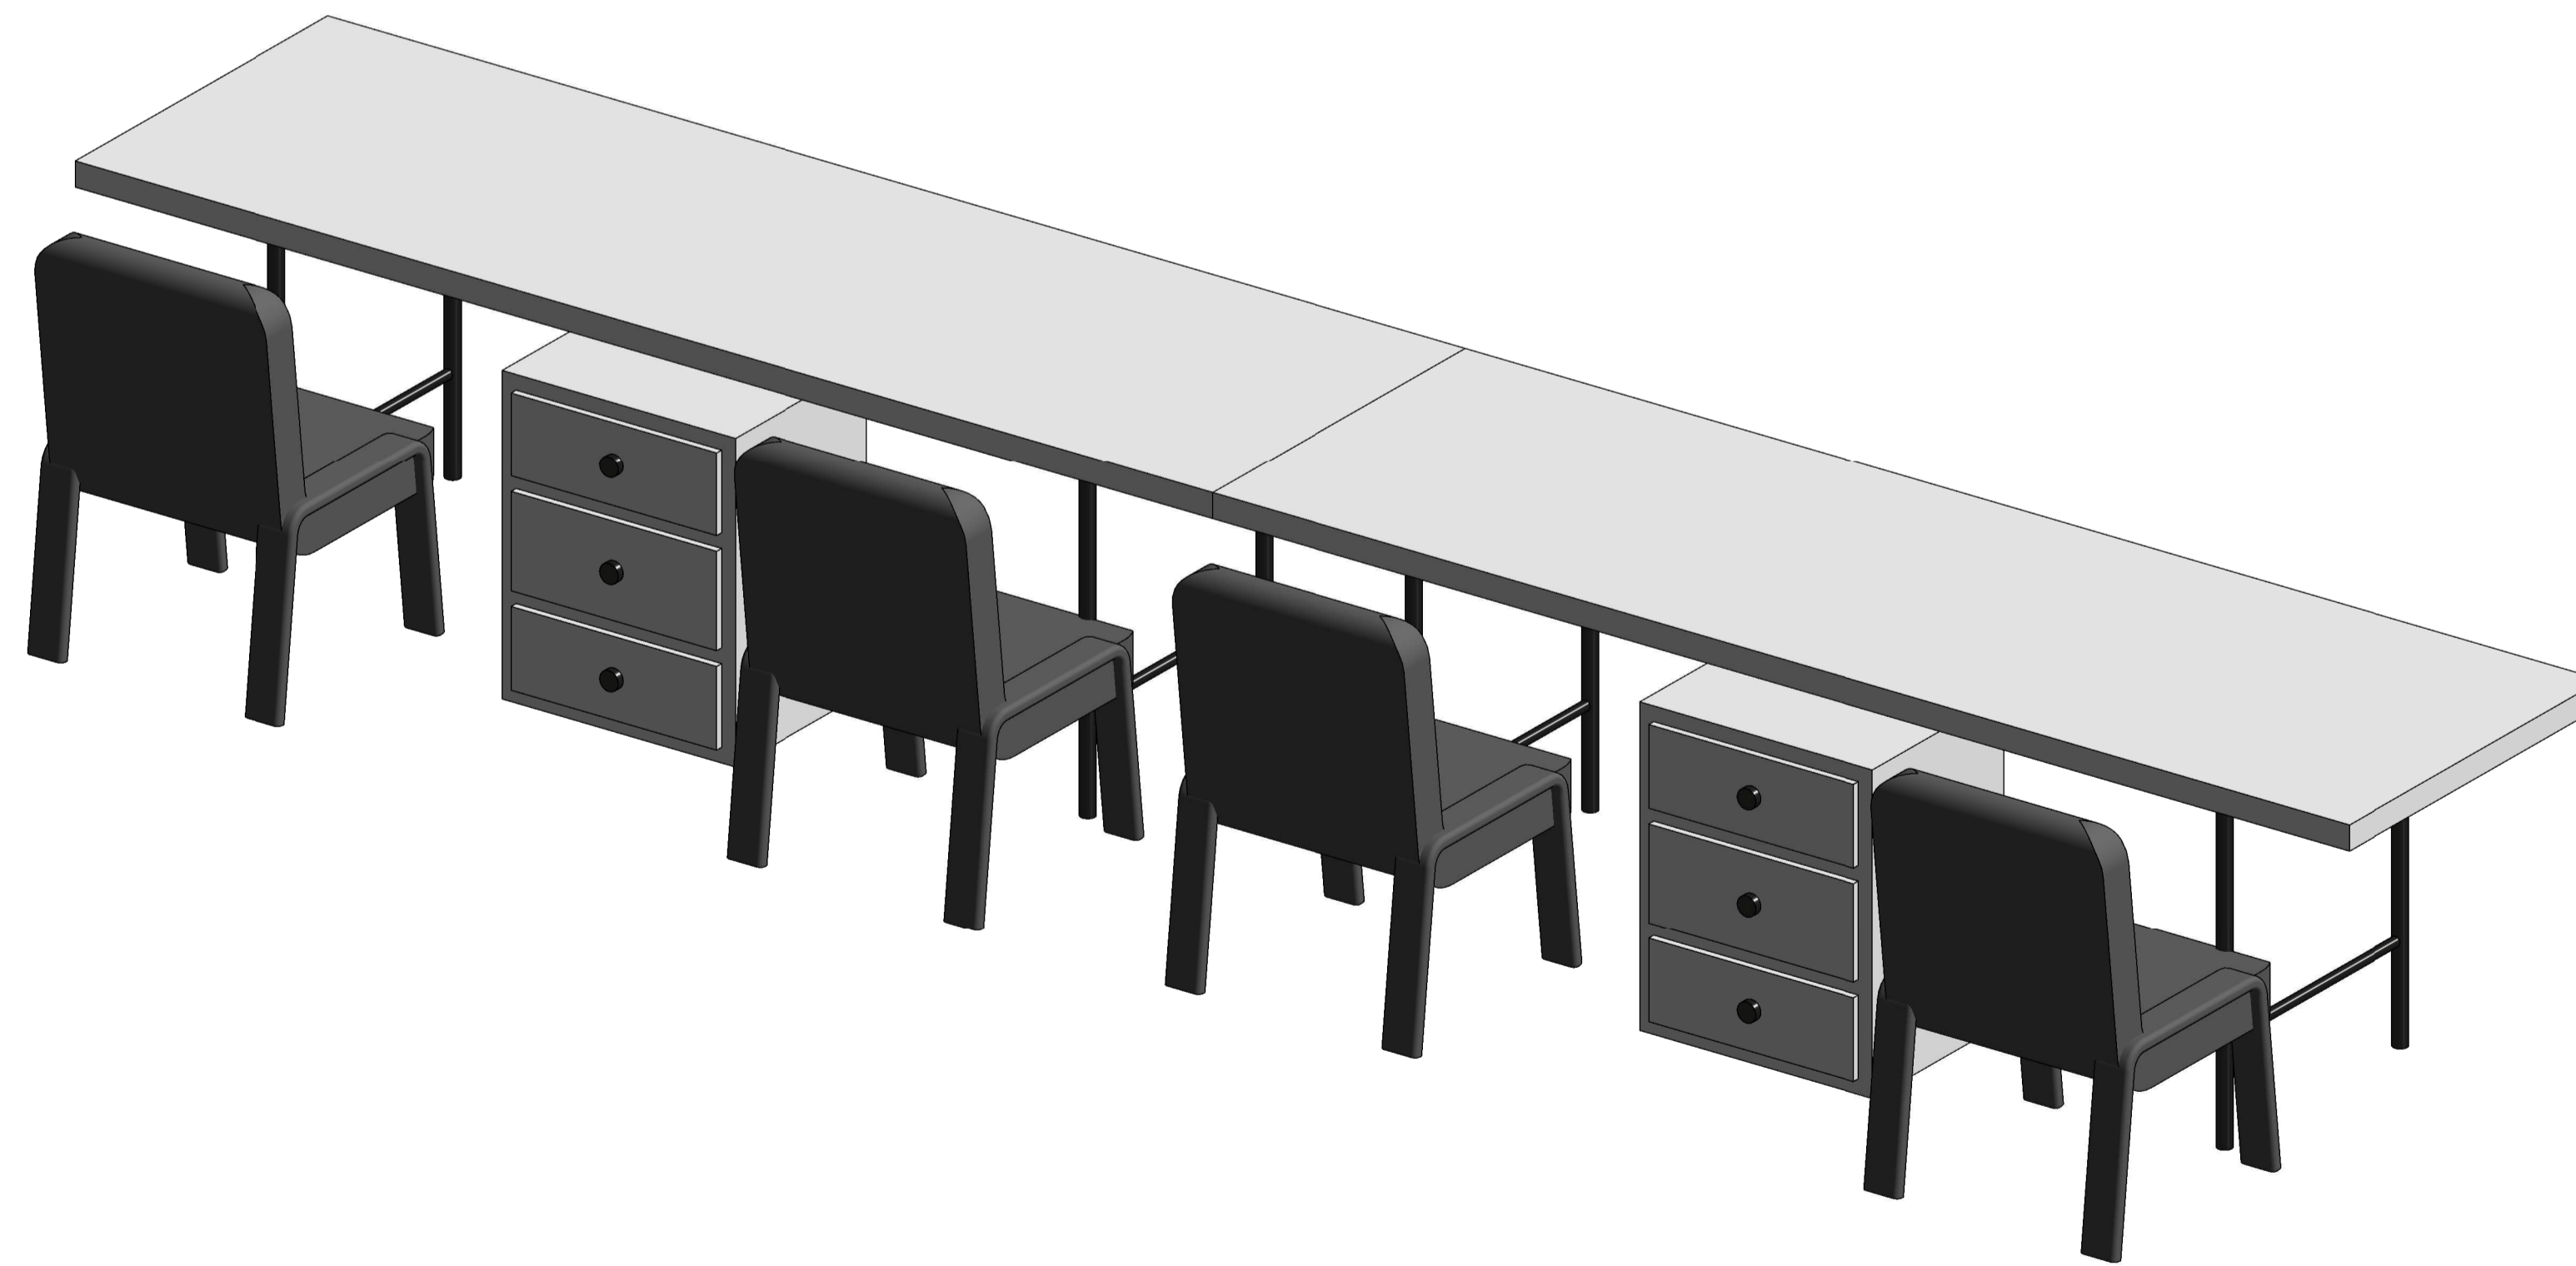

TF RENTAL	
COMBO OFICINA PERIMETRAL ECO	
Plano de Arquitectura y Elevaciones	
A	
EMITIDO PARA COTIZACIÓN	
27.05.20	
REN-ARQ-	
FRANCISCO GARCIA	
27-05-2020	
Revisado / Alberto San Martín	A