



PLANTA DE ARQUITECTURA
 Esc.: 1:25
**MODULO SMARTFLEX
 JUNIOR WC MIN.**

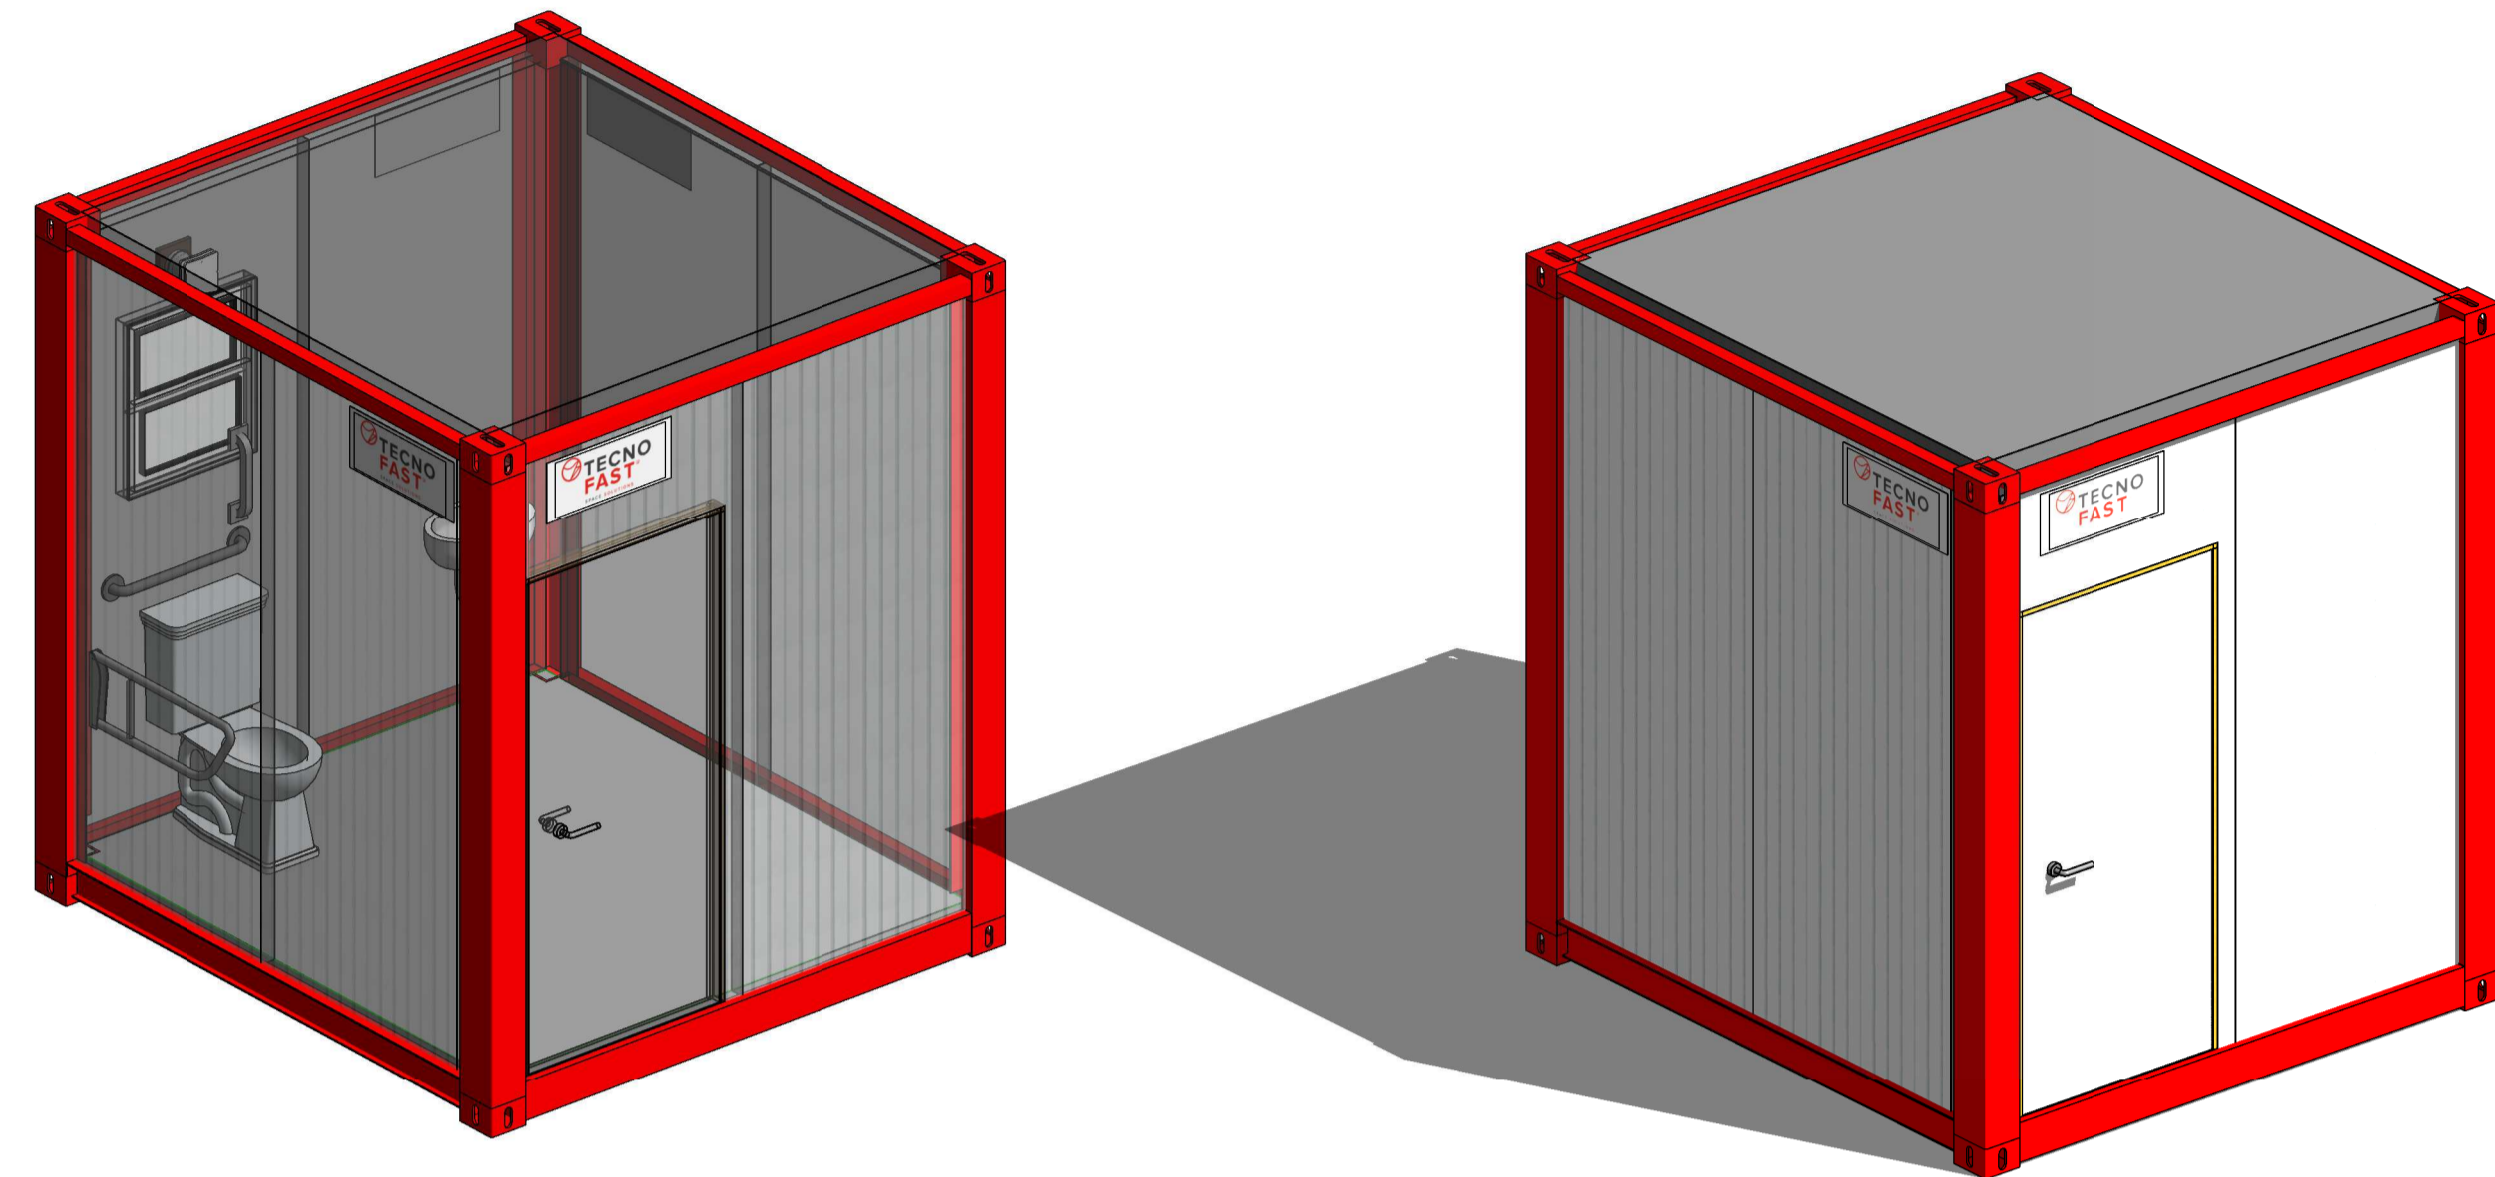


A
 Esc.: 1:25



B
 Esc.: 1:25

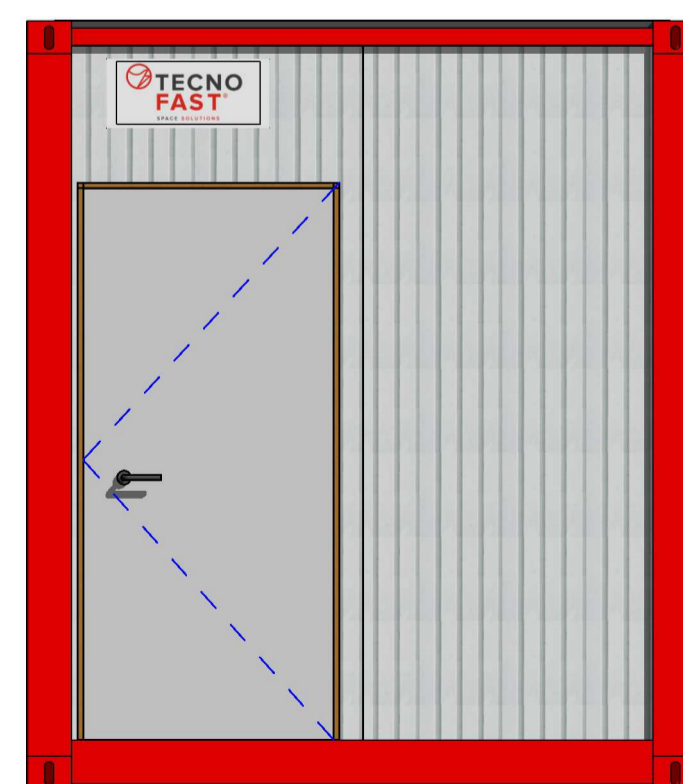

C
 Esc.: 1:25

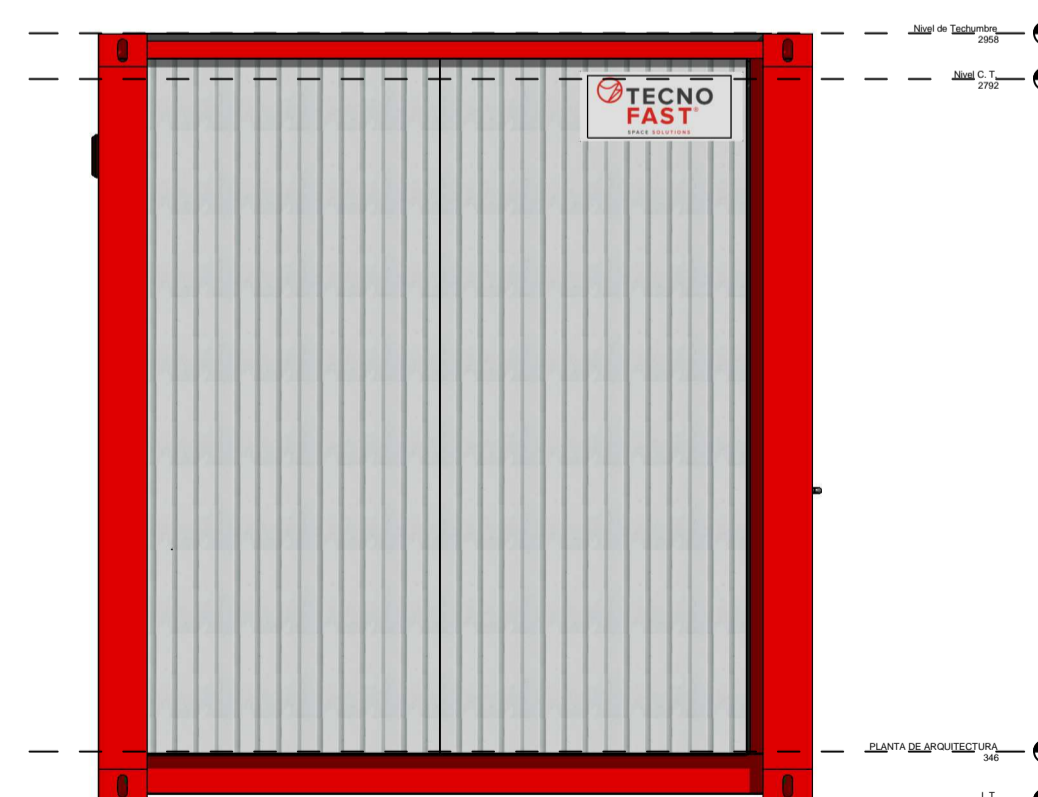

D
 Esc.: 1:25



TF RENTAL

MODULO SMARTFLEX JUNIOR WC MIN.

Plano de Arquitectura y Elevaciones

A

EMITIDO PARA COTIZACIÓN

03.10.19

REN-ARQ-

FRANCISCO GARCIA

03-10-2019

Revisado / Alberto San Martín

A