

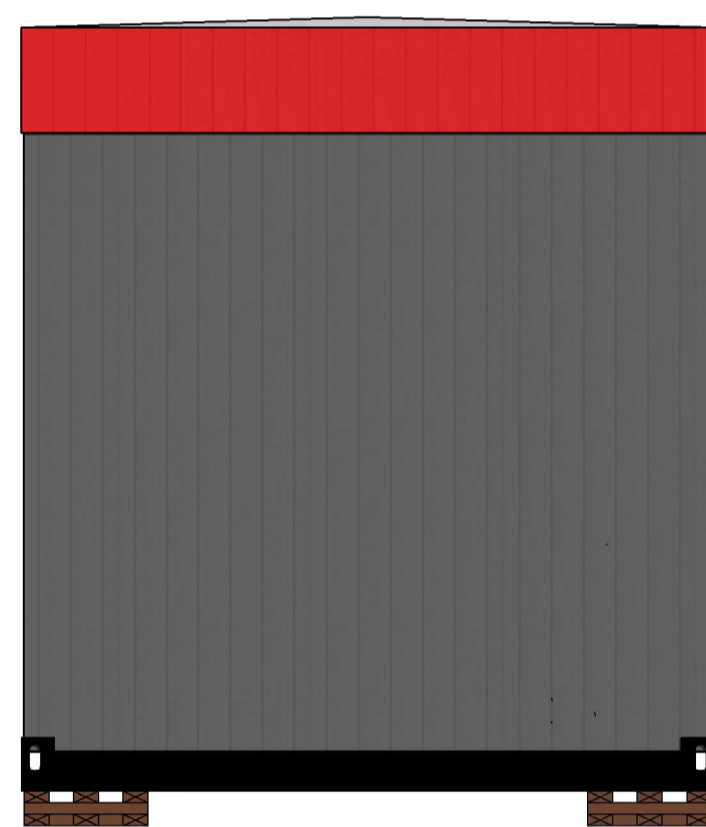


PLANTA DE ARQUITECTURA  
MODULO 7,5m<sup>2</sup>

Esc.: 1:25

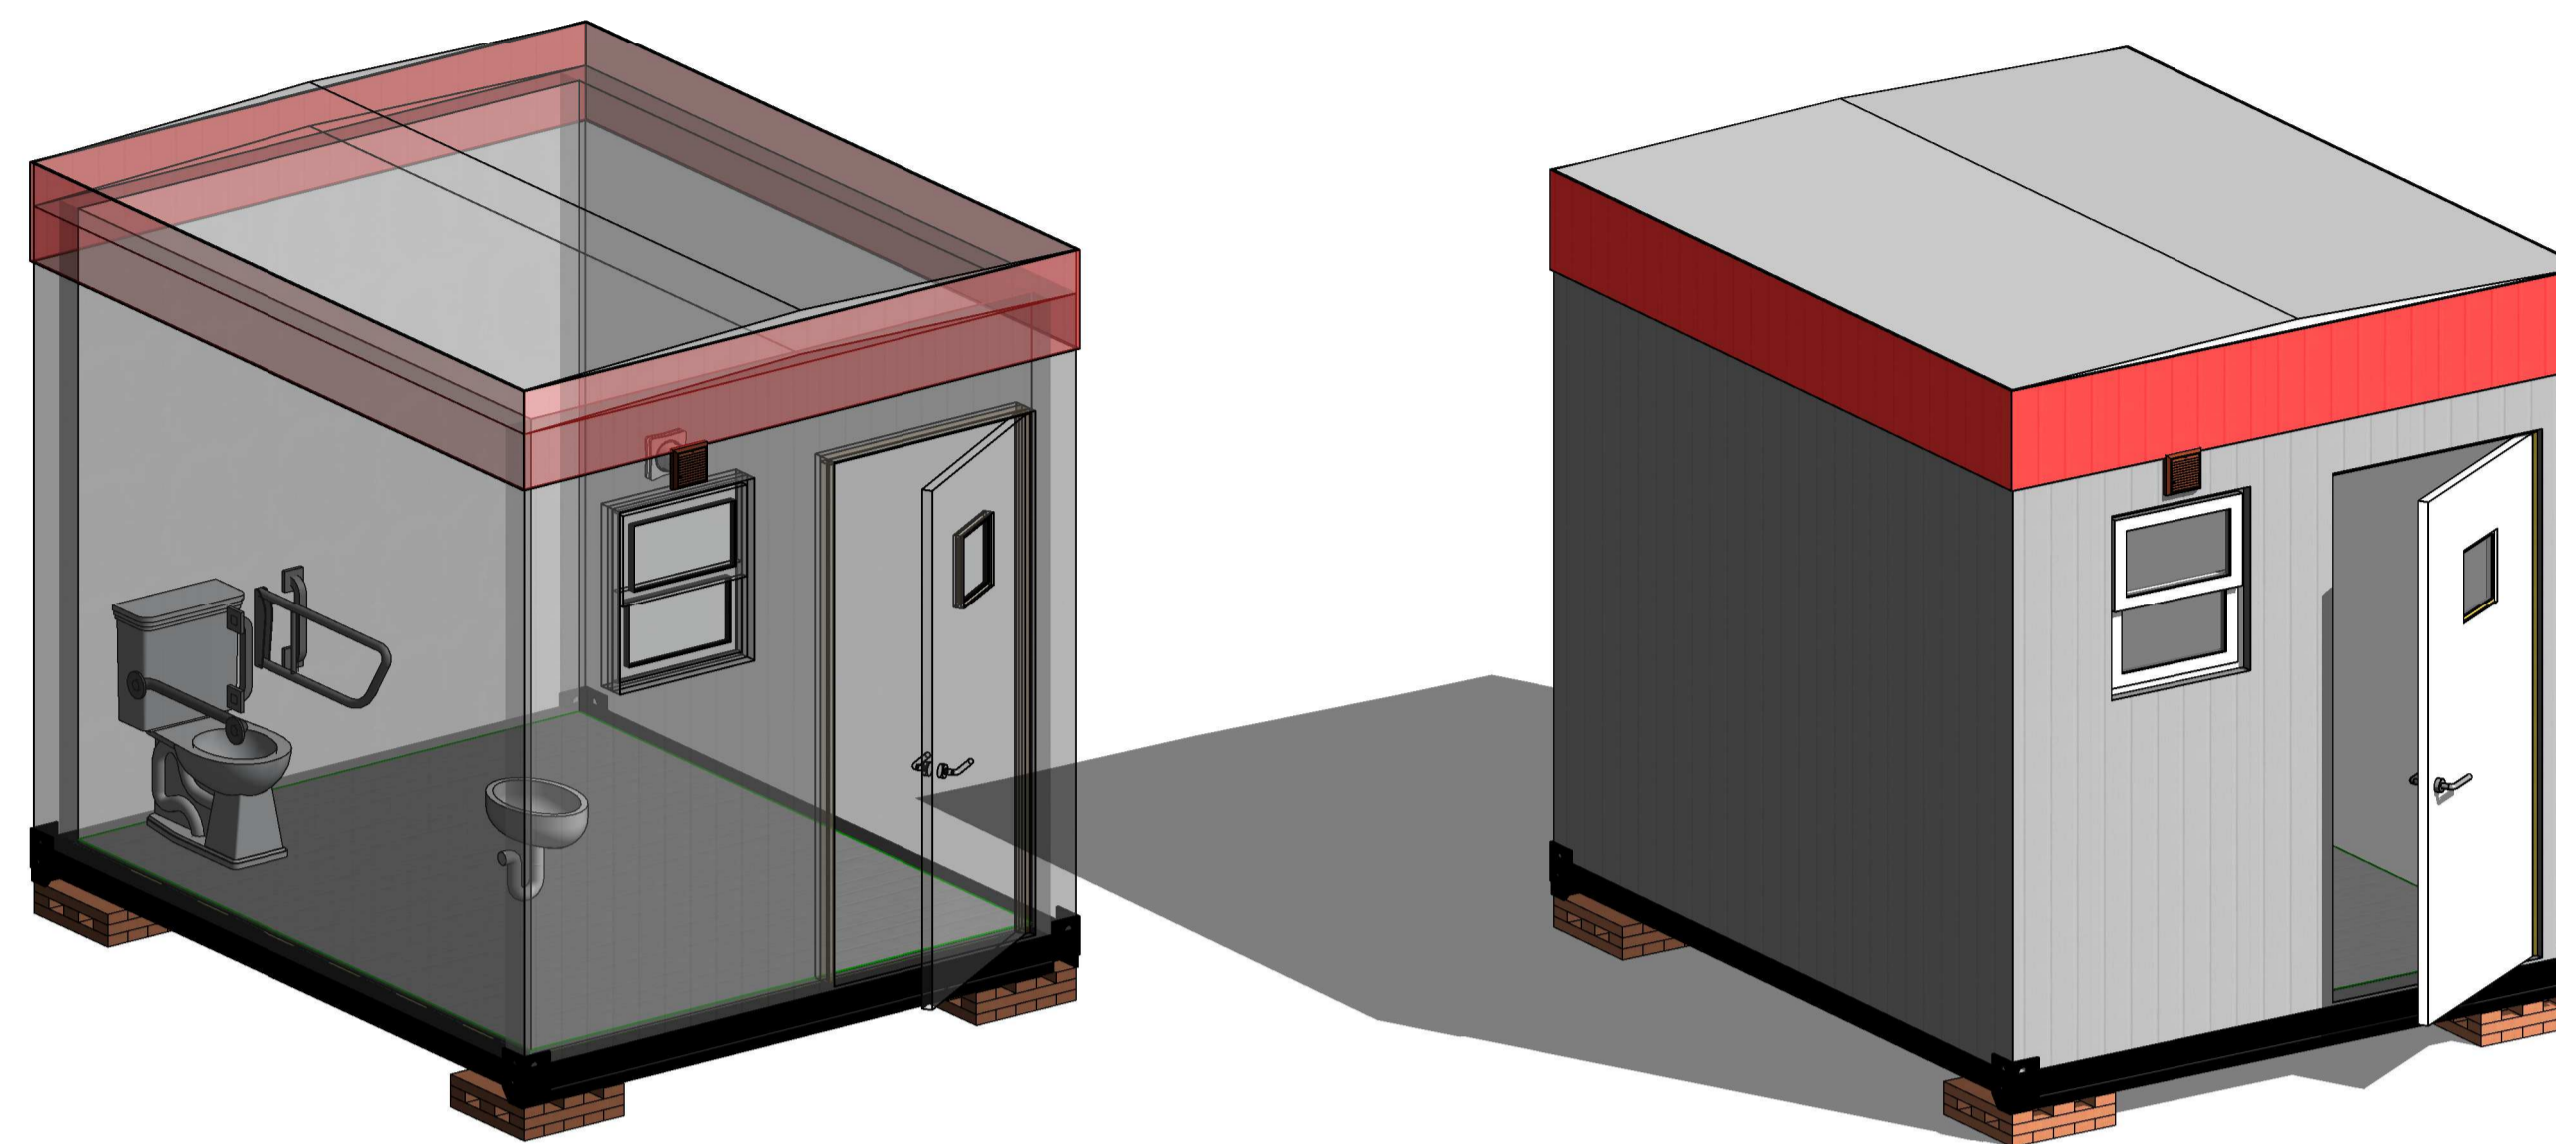

A  
Esc.: 1:25

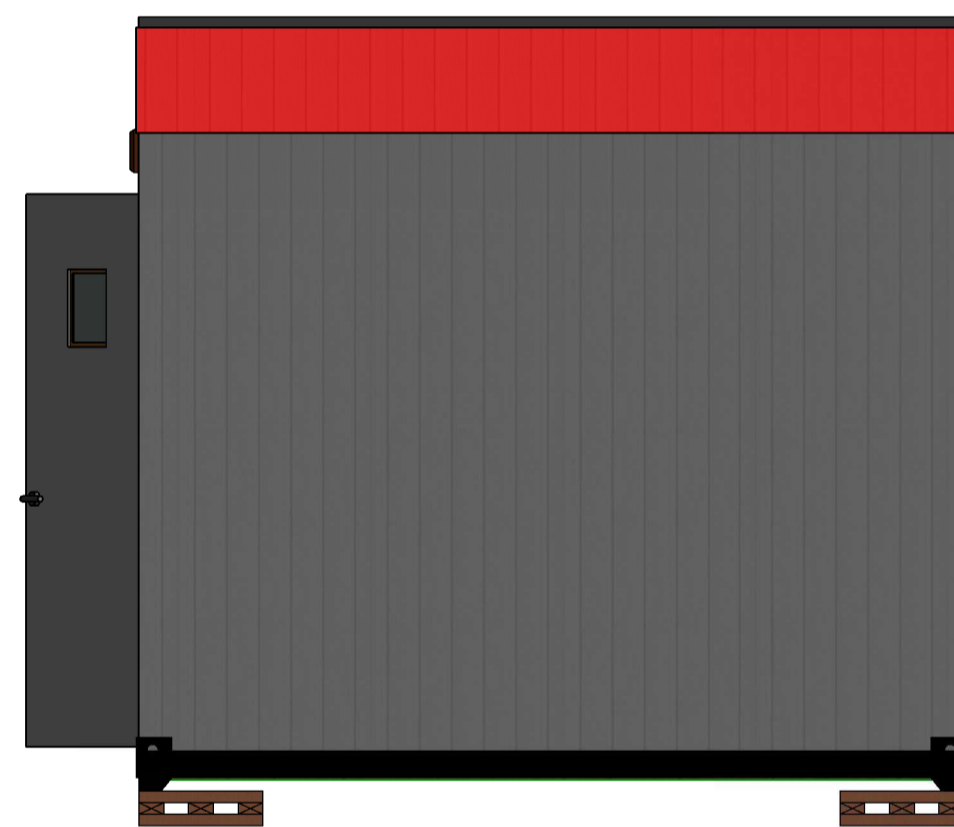


CENEFA: RAL 3020

MUROS: RAL GRIS OSCURO TF.

B  
Esc.: 1:25



C  
Esc.: 1:25

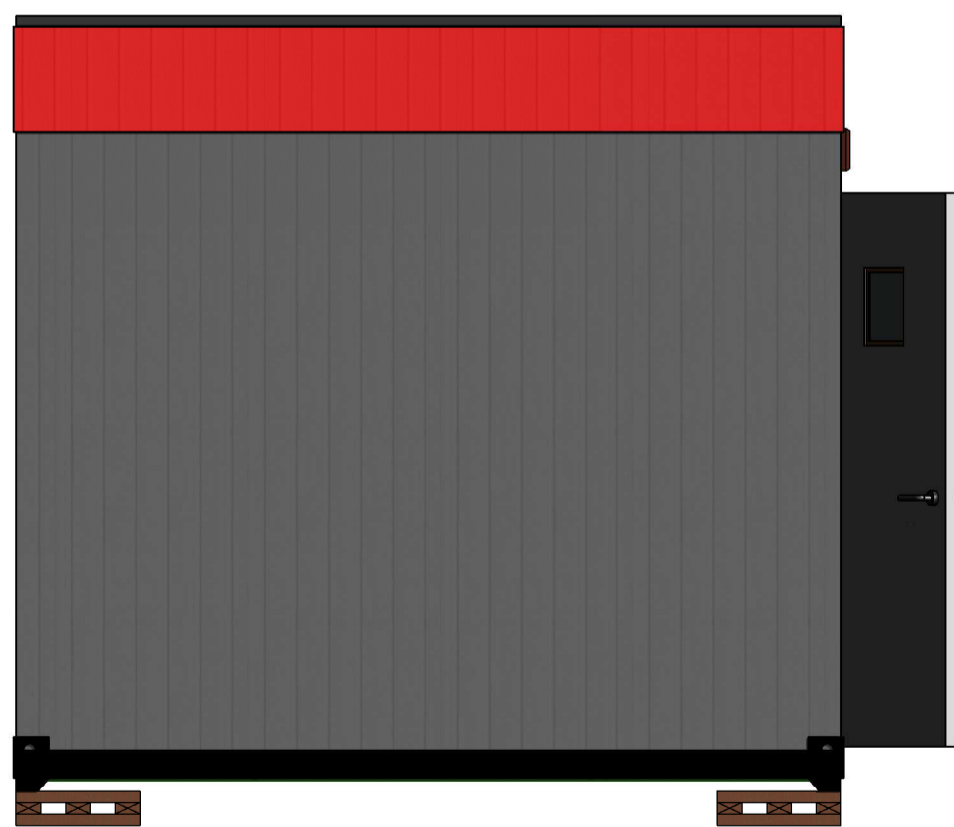

D  
Esc.: 1:25



GL EVENTS EXHIBITIONS CHILE SPA.

MODULO TOP

Plano de Arquitectura y Elevaciones

B

EMITIDO PARA CONSTRUCCIÓN

07.10.19

REN-930011008-ARQ-003-REV-0

FRANCISCO GARCIA

07-10-2019

Revisado / Alberto San Martín

0

CONSIDERA  
ARTEFACTOS DE  
BAÑO UNIVERSAL