



PLANTA DE ARQUITECTURA  
 Esc.: 1:25  
 MODULOS 30m<sup>2</sup>




A  
 Esc.: 1:50

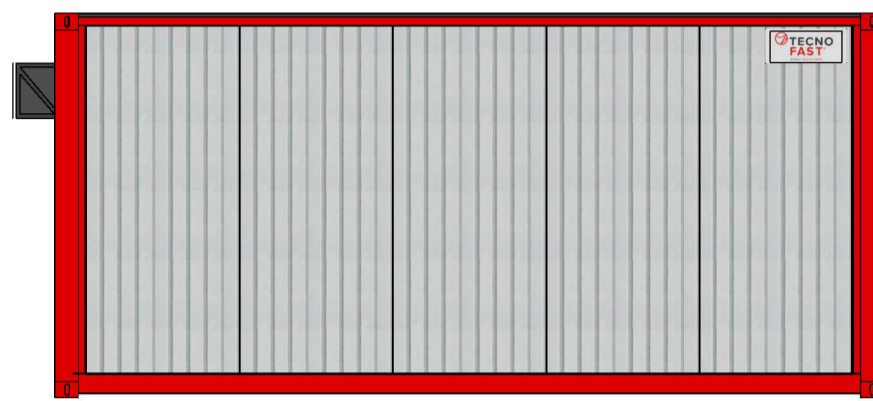



B  
 Esc.: 1:50

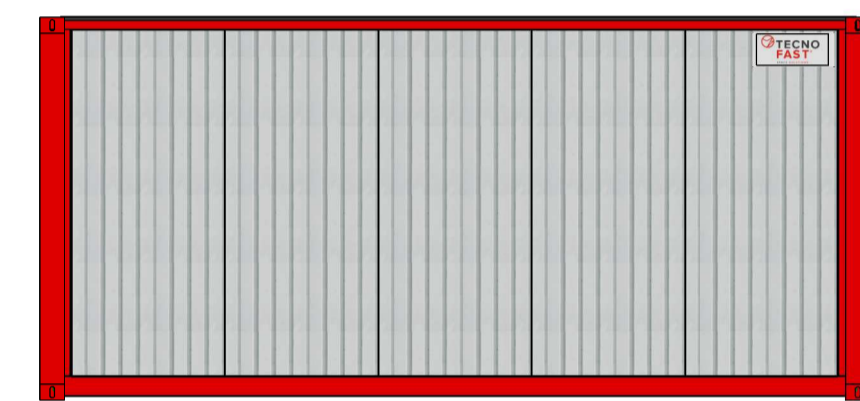

C  
 Esc.: 1:50

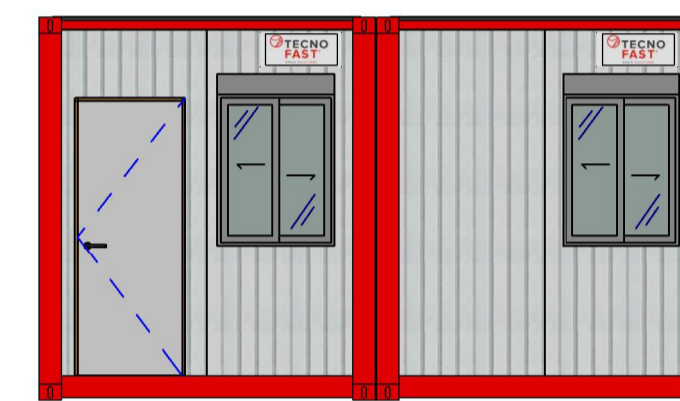

D  
 Esc.: 1:50

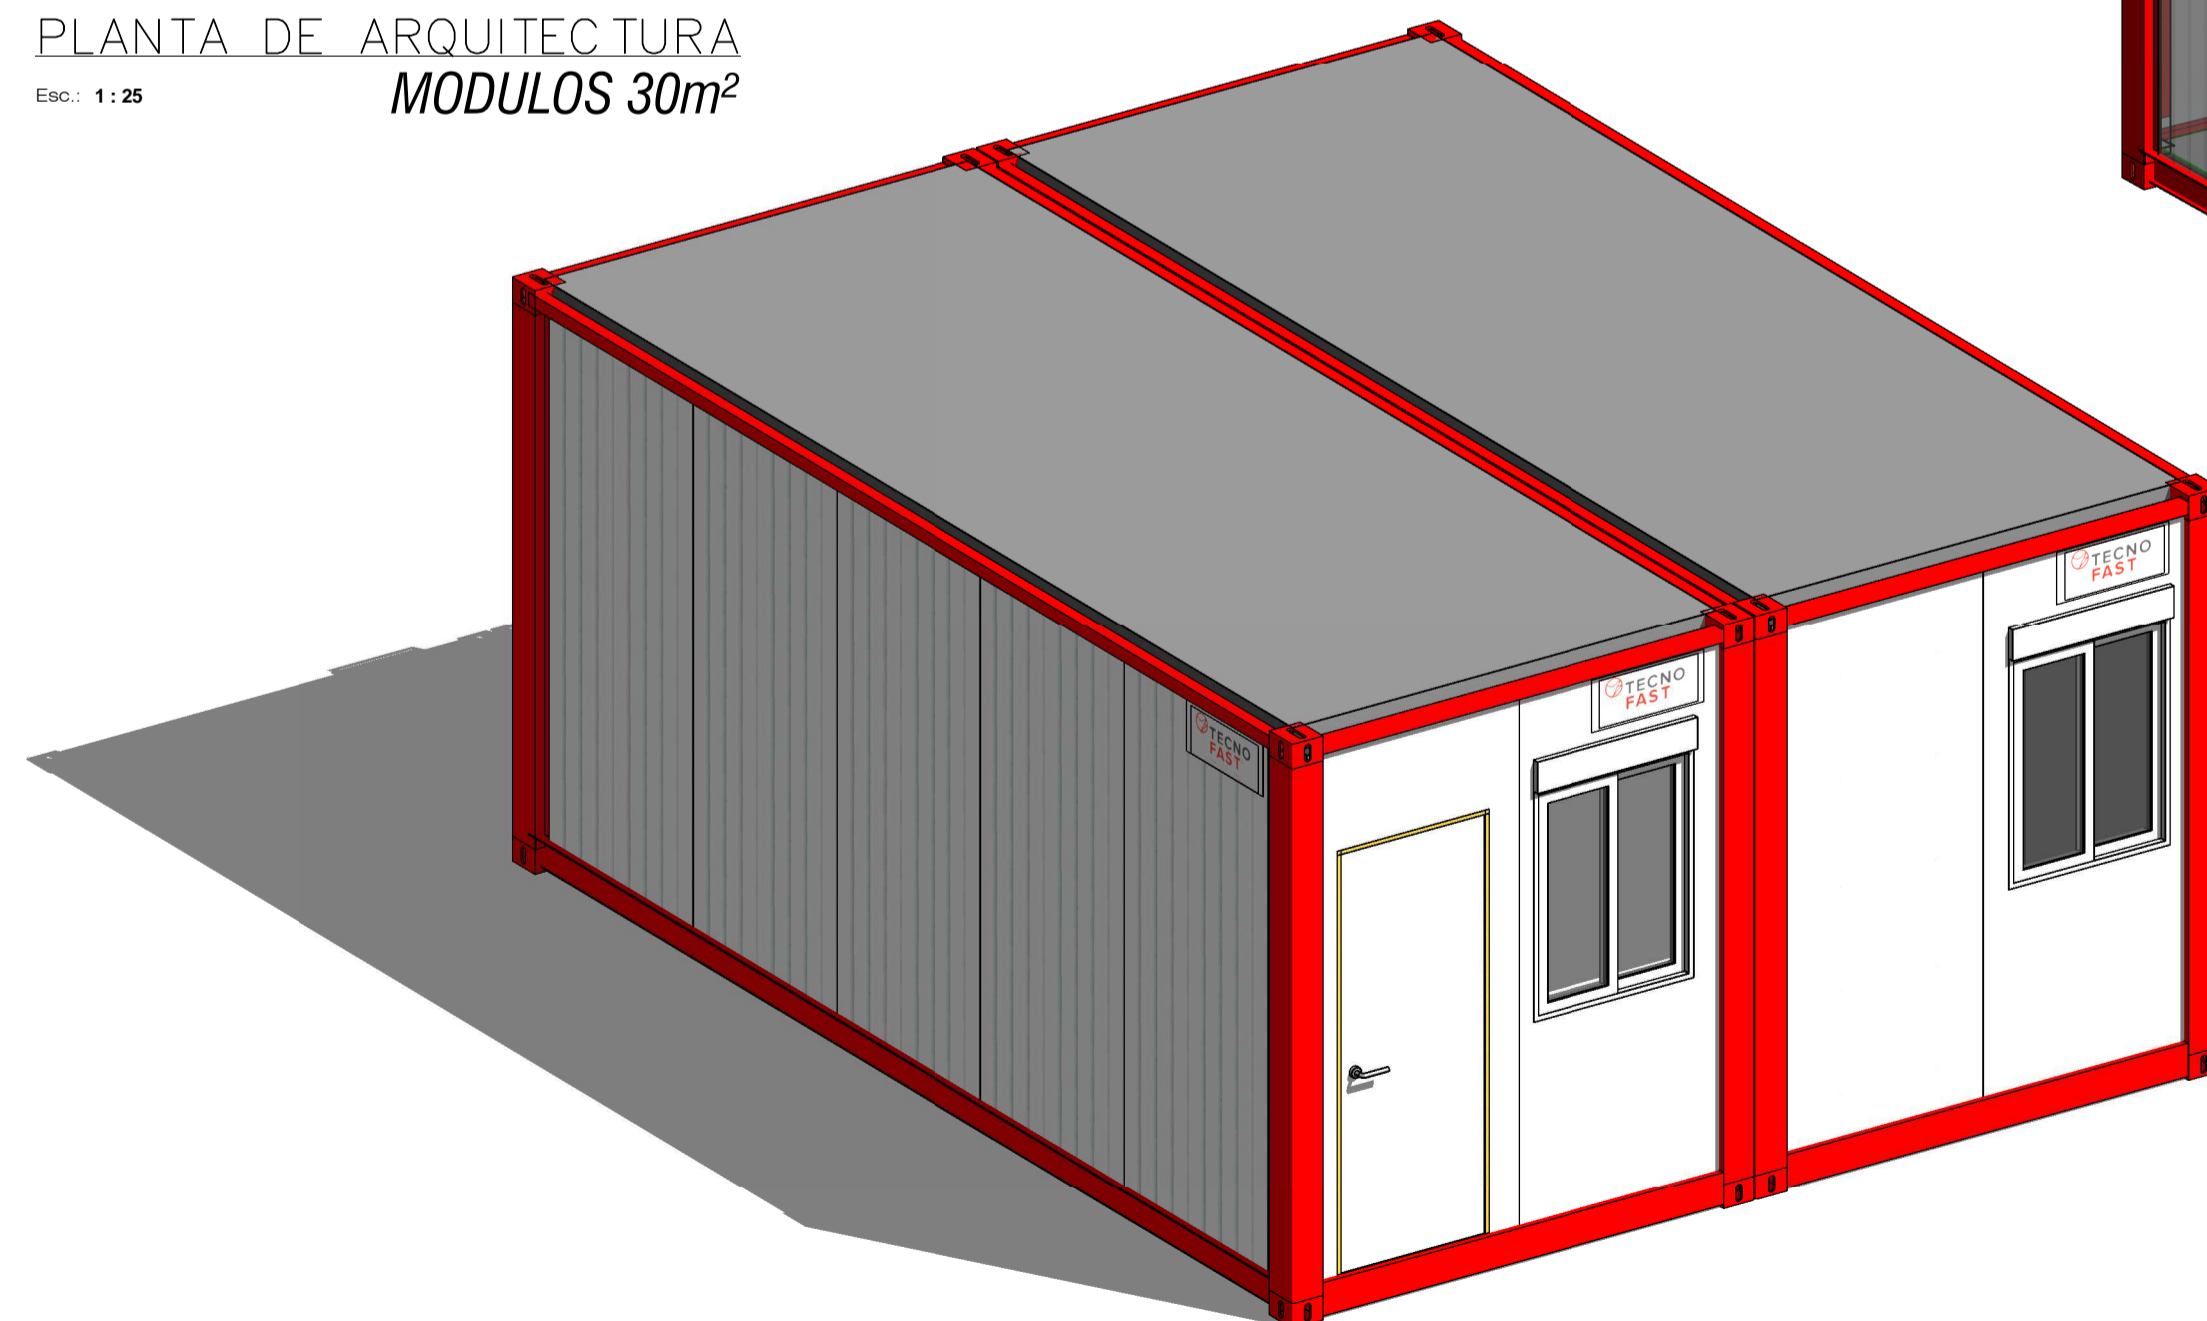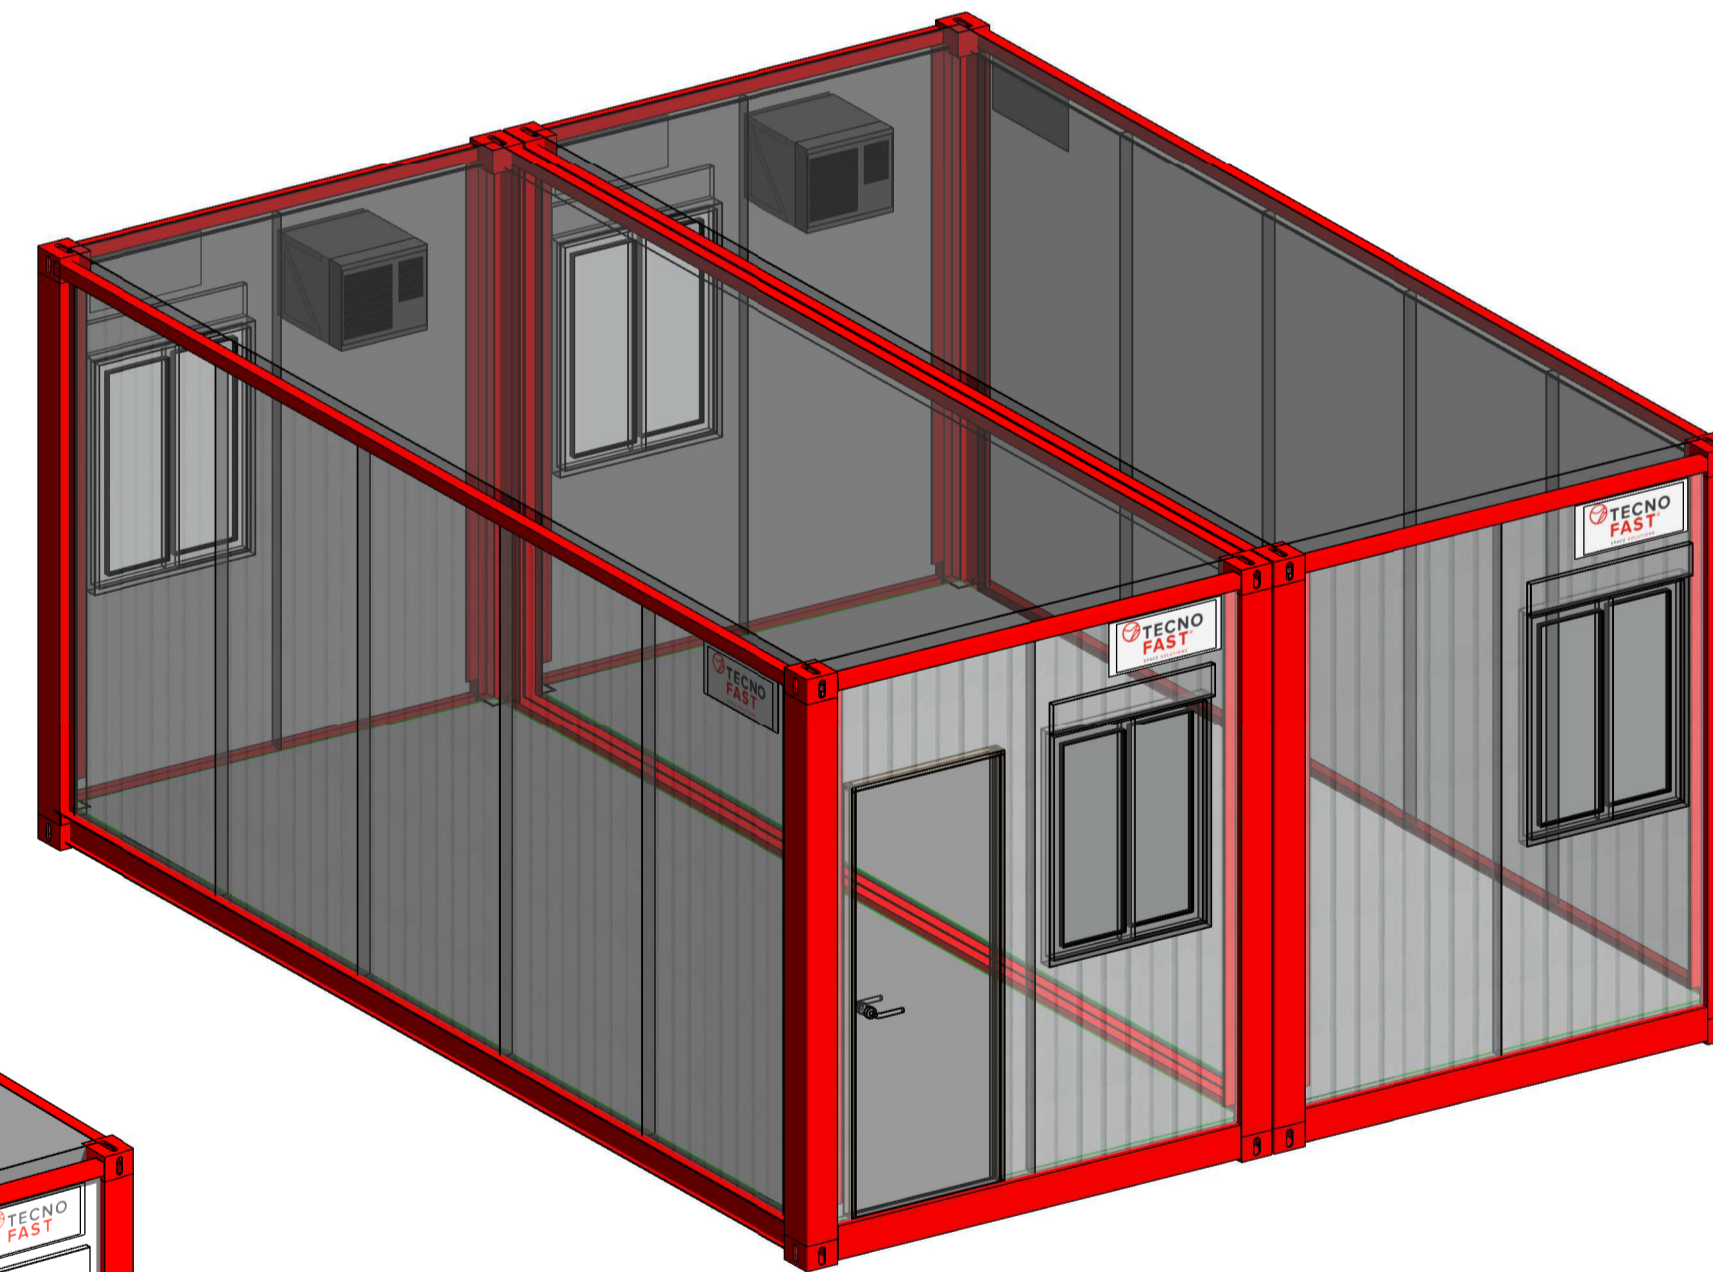

**TECNO FAST**  
 SPACE SOLUTIONS Rental

<b>TF RENTAL</b>
MODULOS SMARTFLEX 30m <sup>2</sup>
Plano de Arquitectura y Elevaciones
<b>A</b>
EMITIDO PARA COTIZACIÓN
04.10.19
REN-ARQ-
FRANCISCO GARCIA
04-10-2019
Revisado / Alberto San Martín