



PLANTA DE ARQUITECTURA  
 Esc.: 1:25  
 MODULOS 45m<sup>2</sup>



A  
 Esc.: 1:50

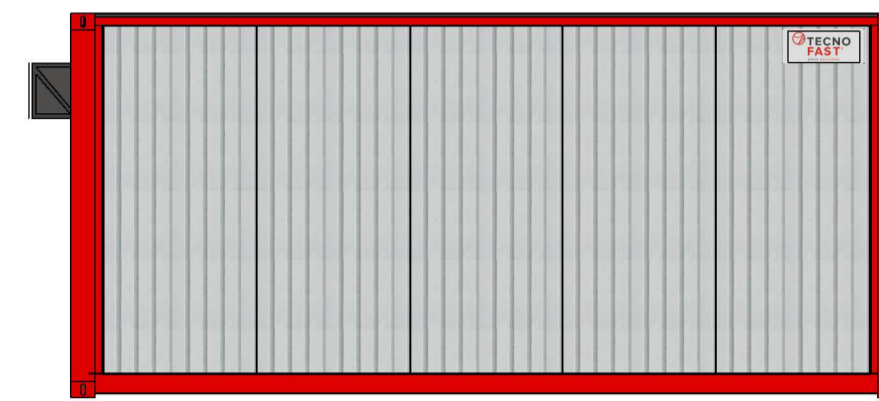



B  
 Esc.: 1:50

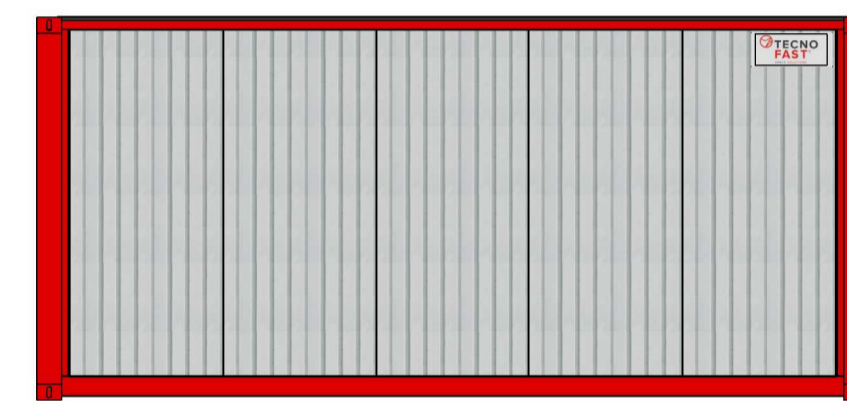

C  
 Esc.: 1:50



D  
 Esc.: 1:50

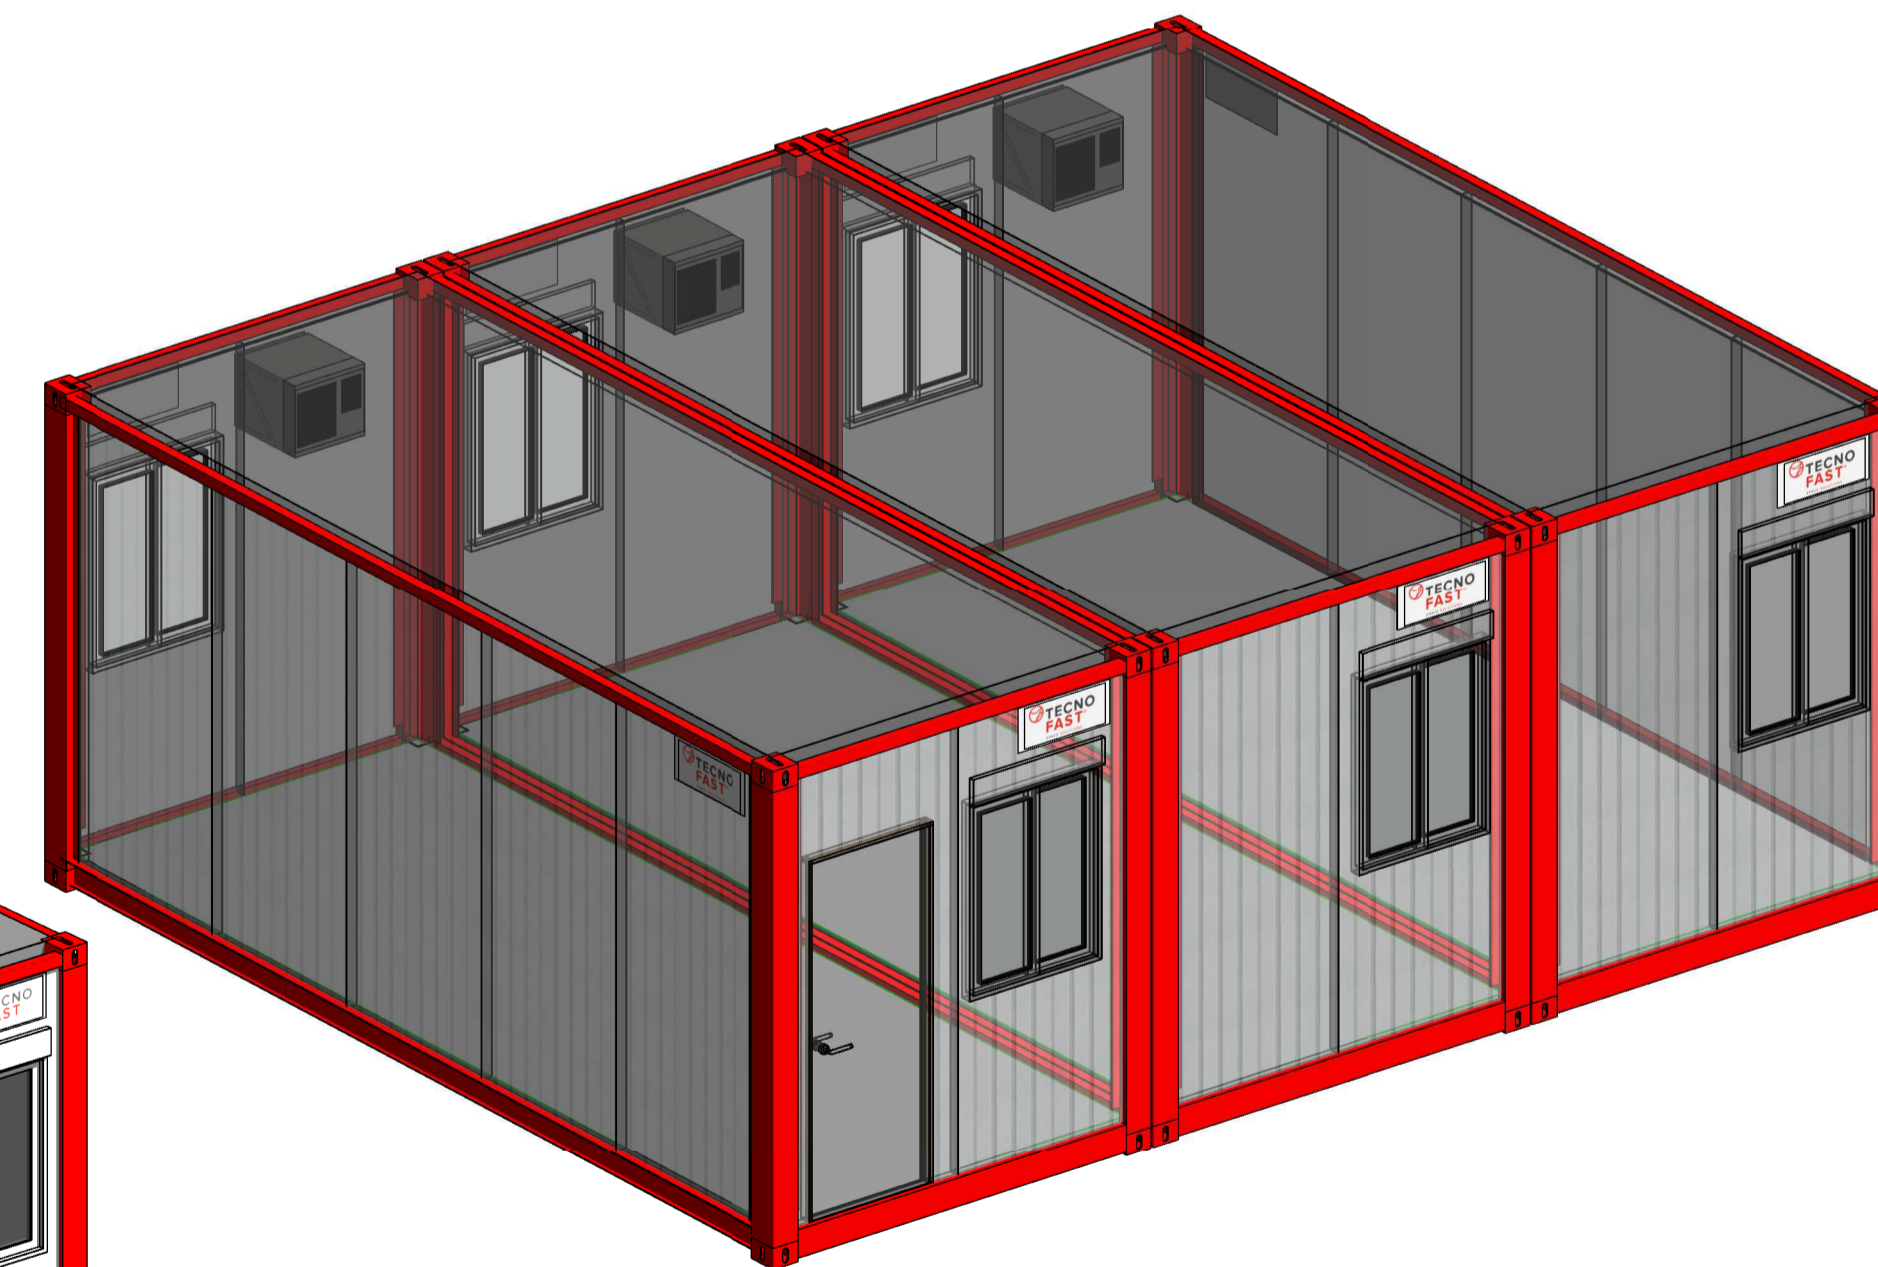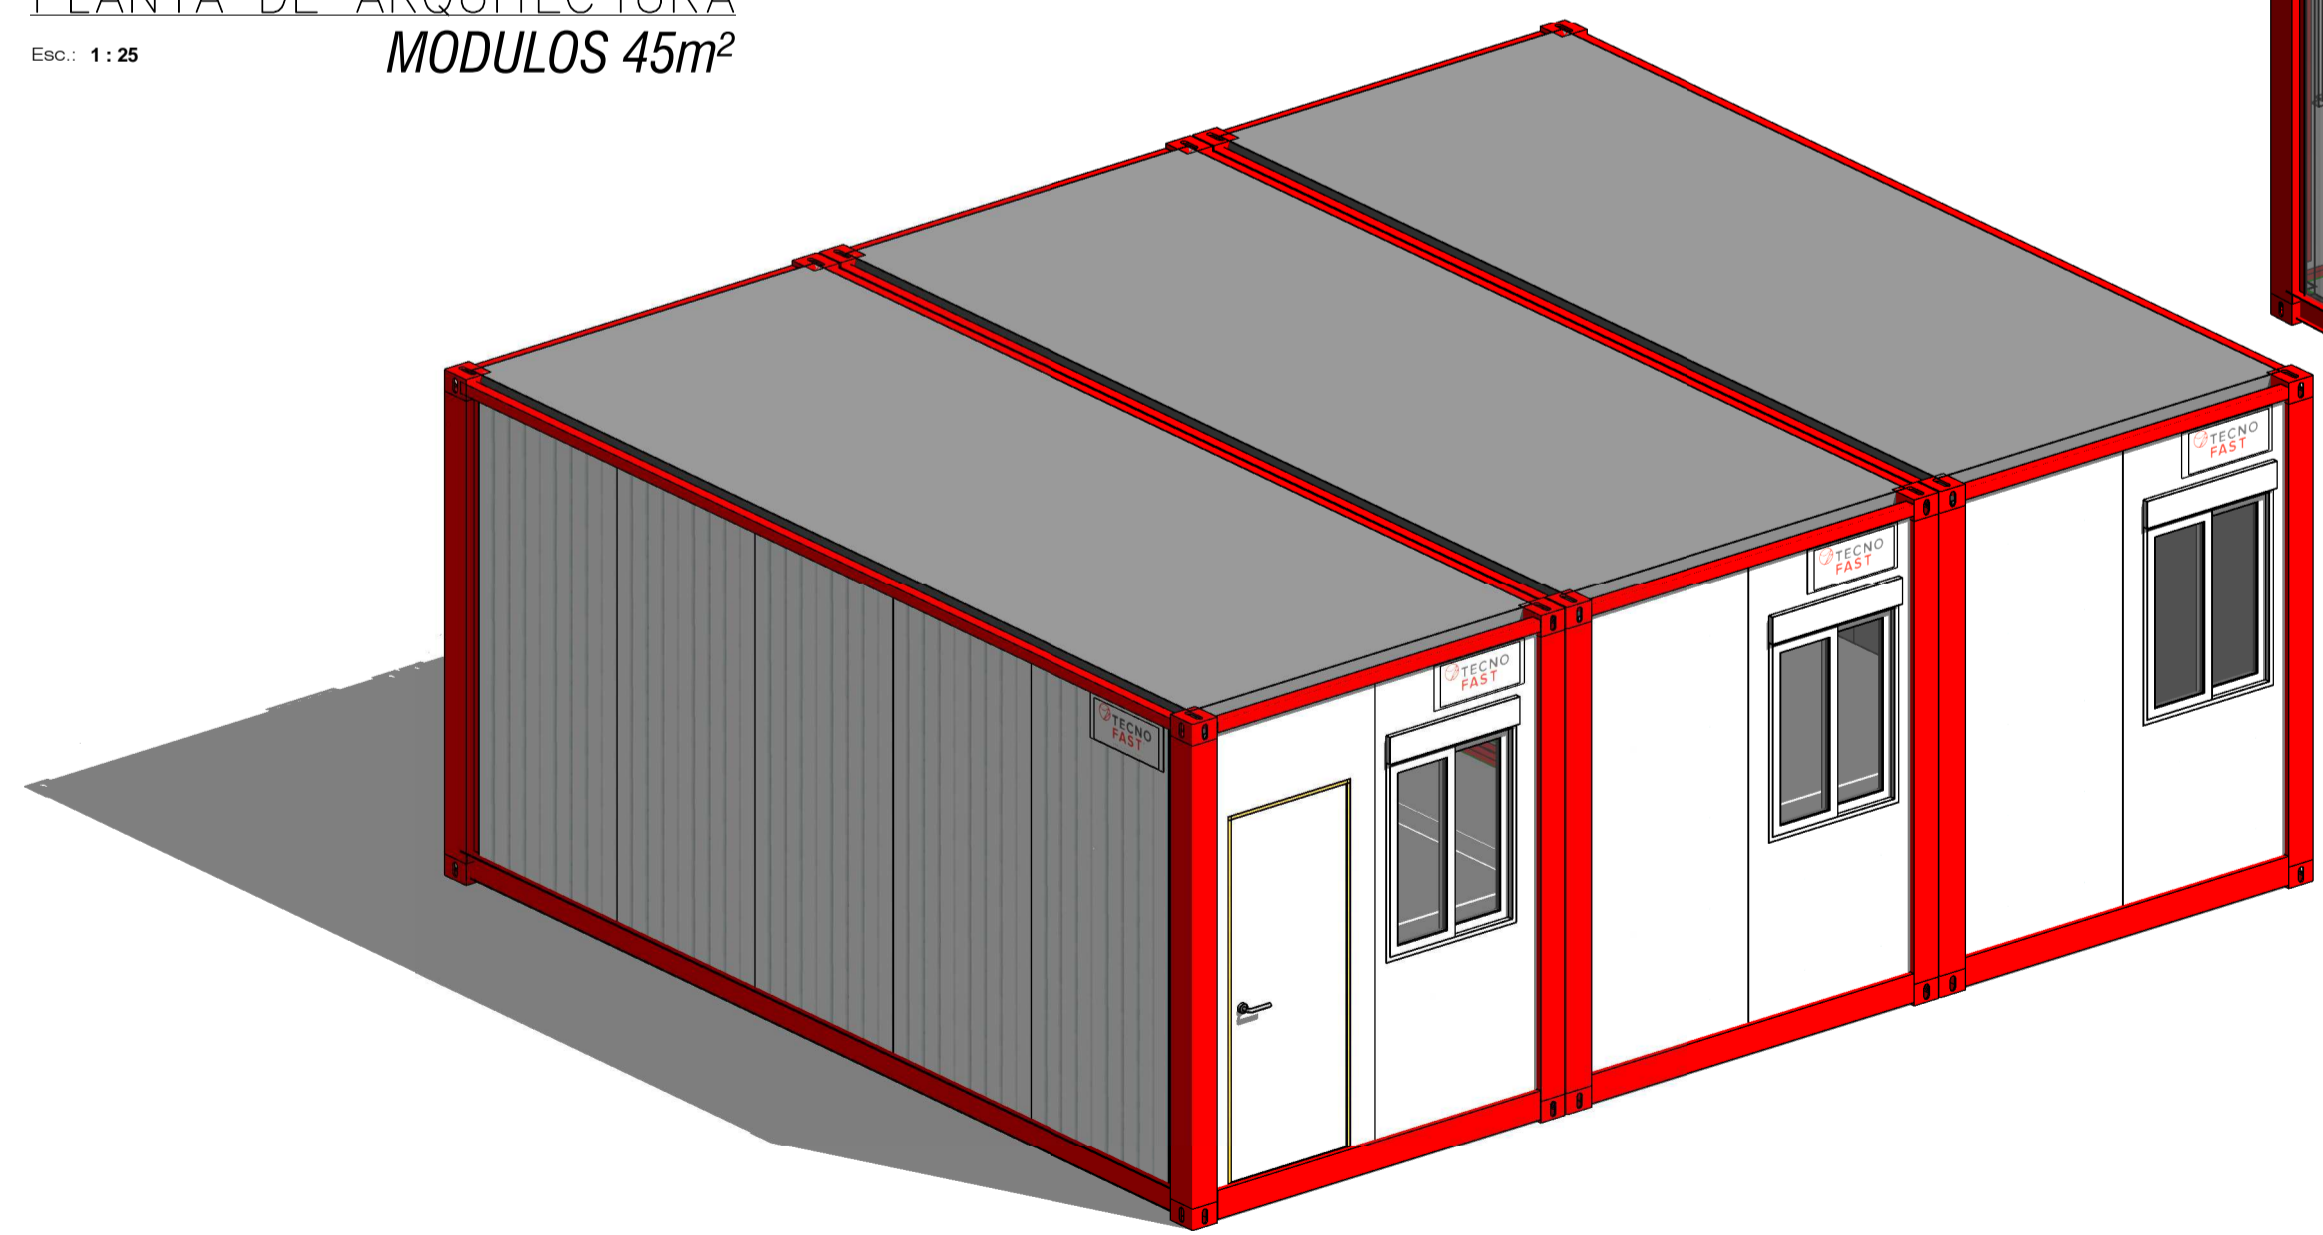

TF RENTAL

MODULOS SMARTFLEX 45m<sup>2</sup>

Plano de Arquitectura y Elevaciones

A

EMITIDO PARA COTIZACIÓN

04.10.19

REN-ARQ-

FRANCISCO GARCIA

04-10-2019

Revisado / Alberto San Martín

A