



PLANTA DE ARQUITECTURA  
MODULOS 60m<sup>2</sup>


Esc.: 1:30

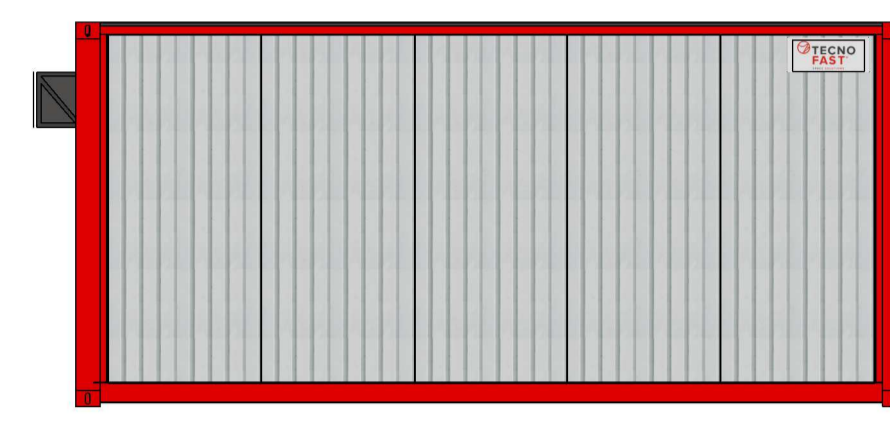


A  
Esc.: 1:50

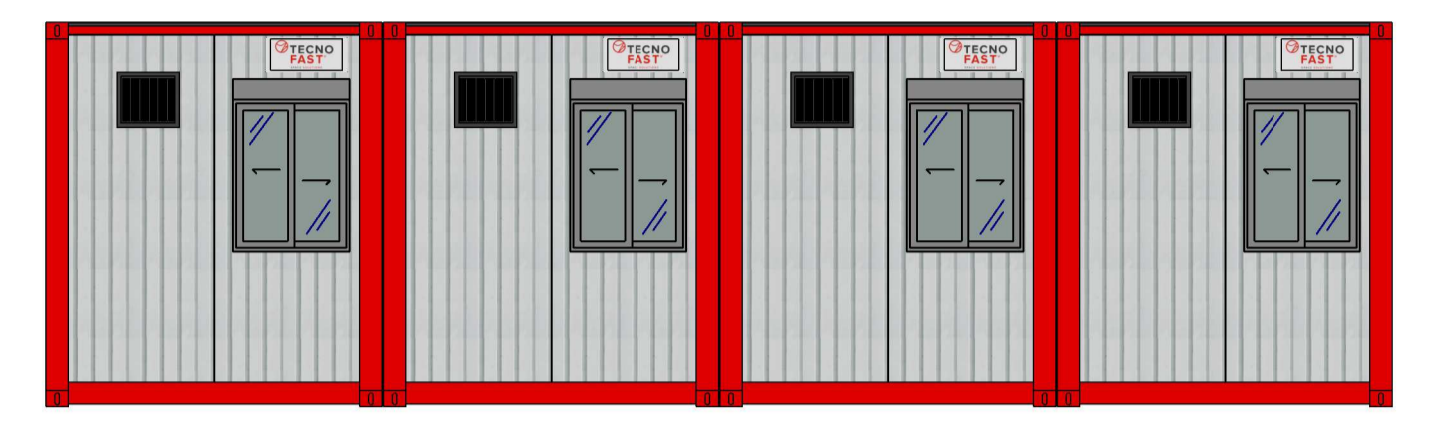



B  
Esc.: 1:50

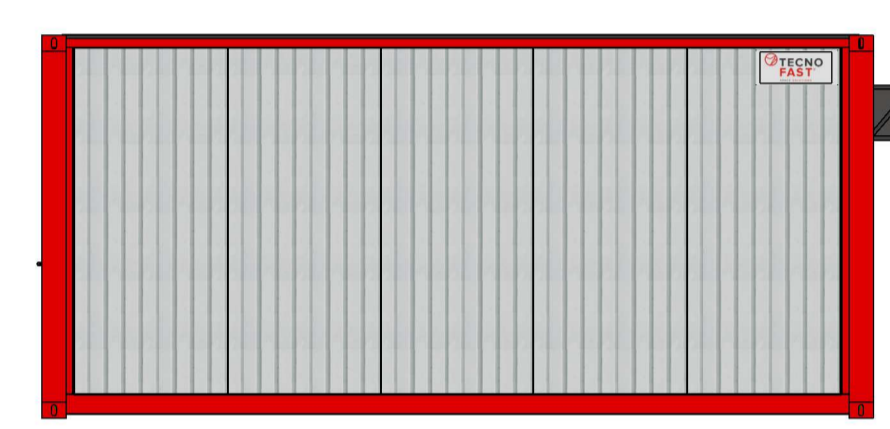

C  
Esc.: 1:50

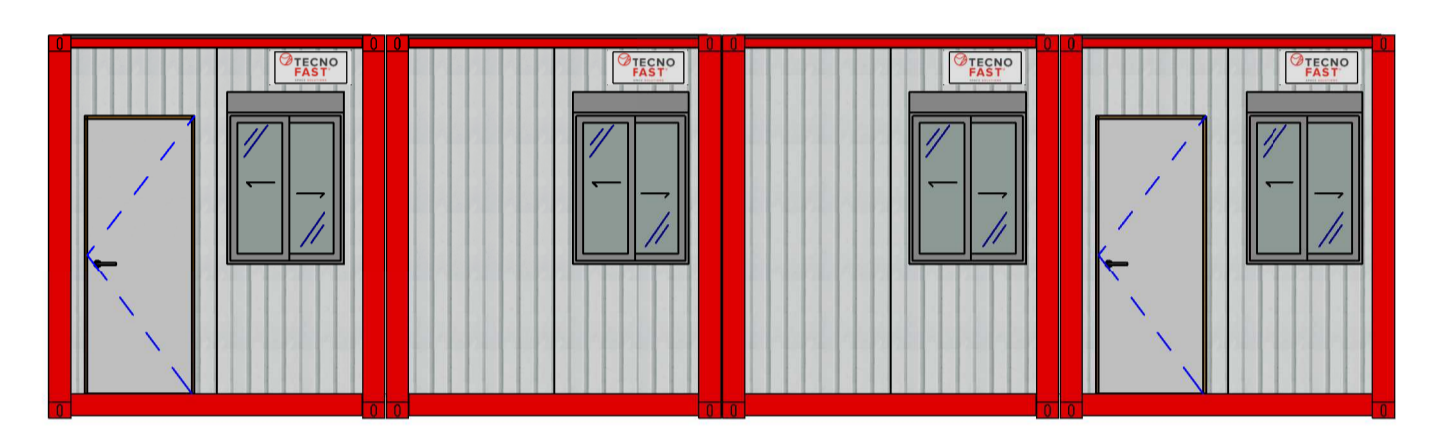

D  
Esc.: 1:50

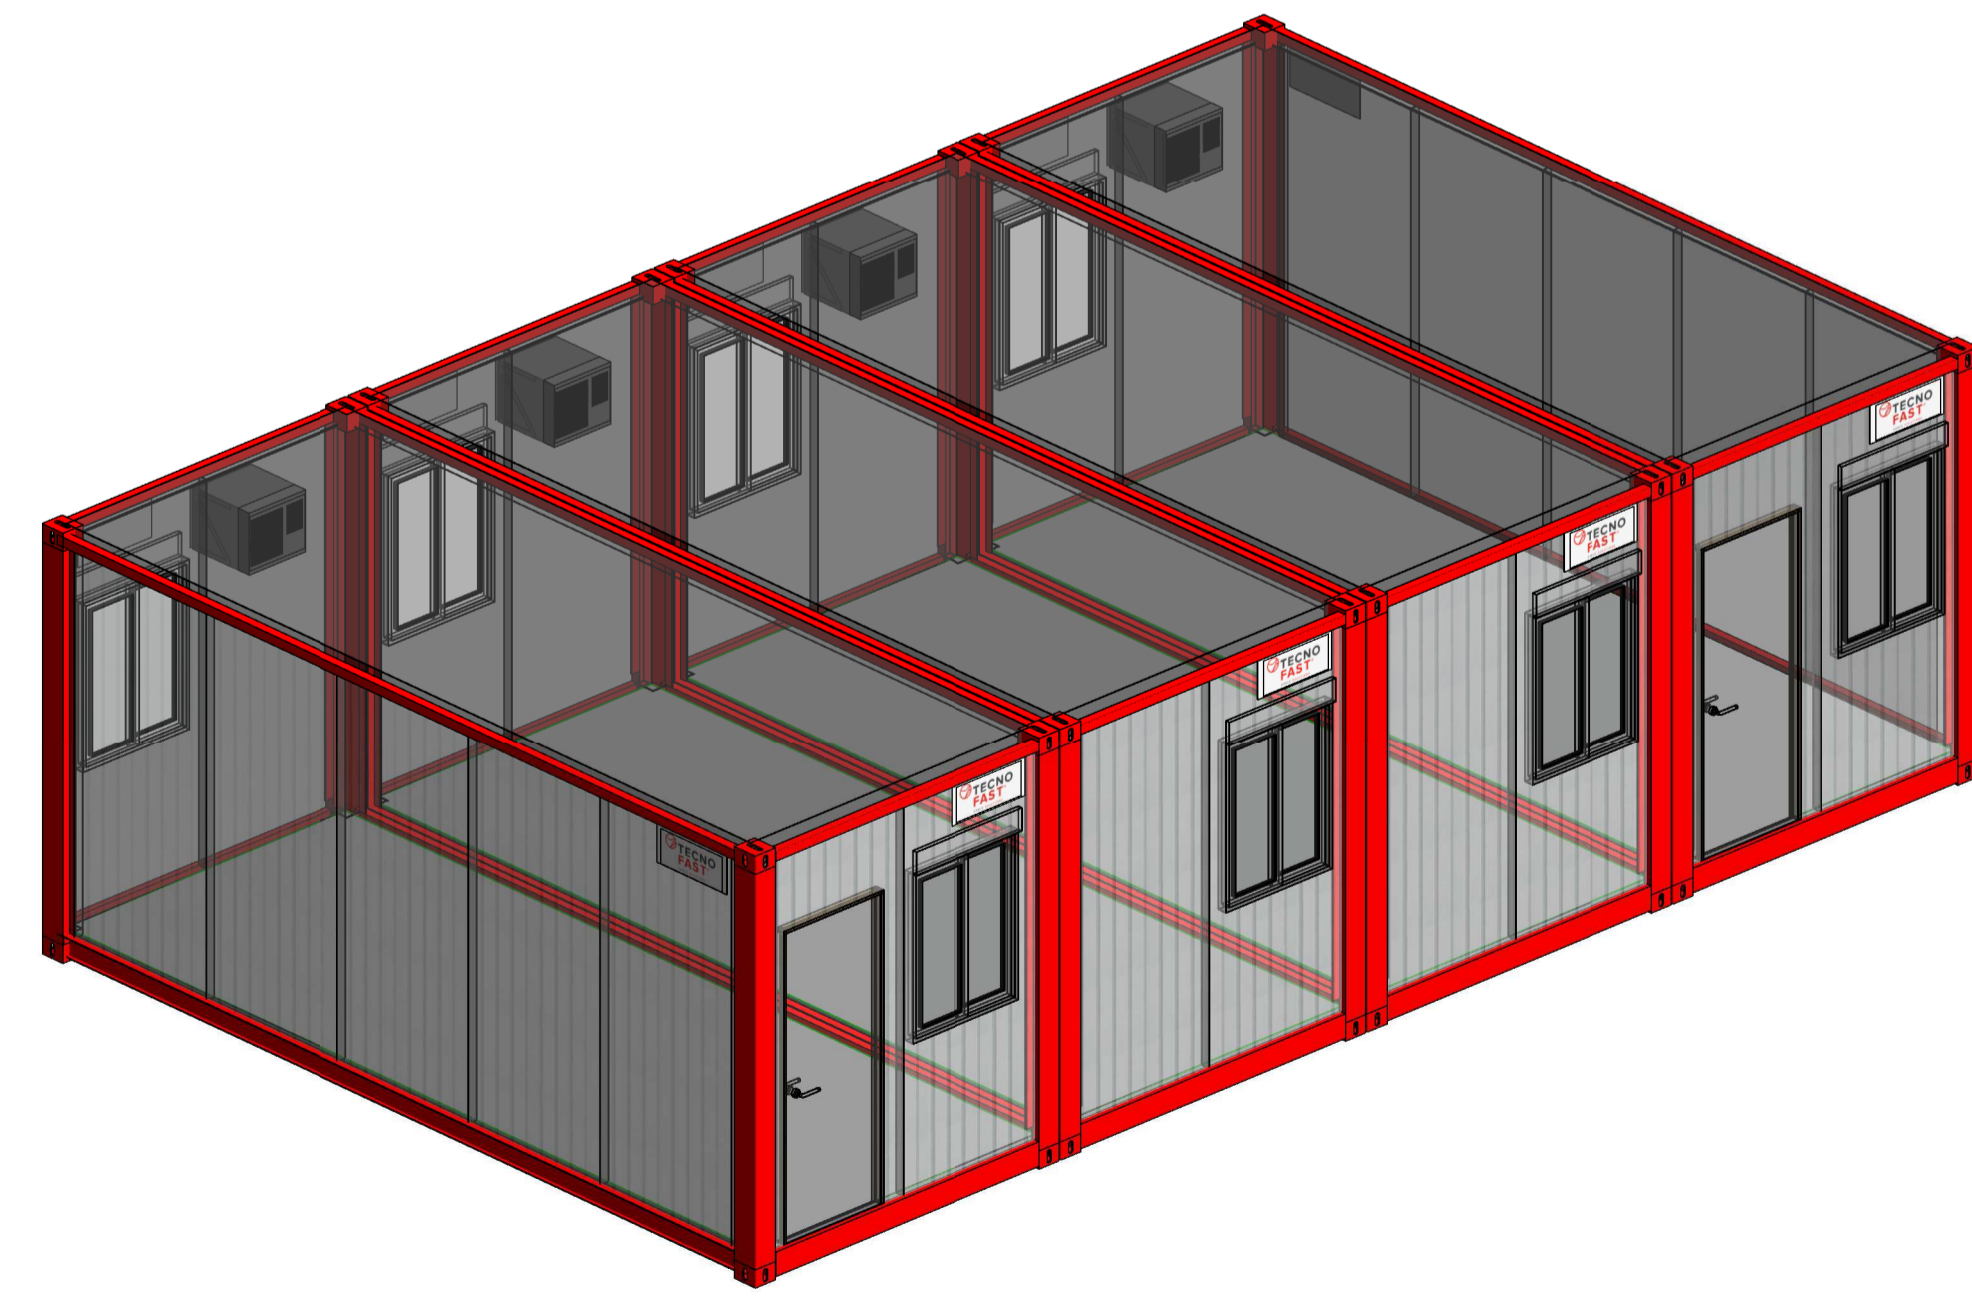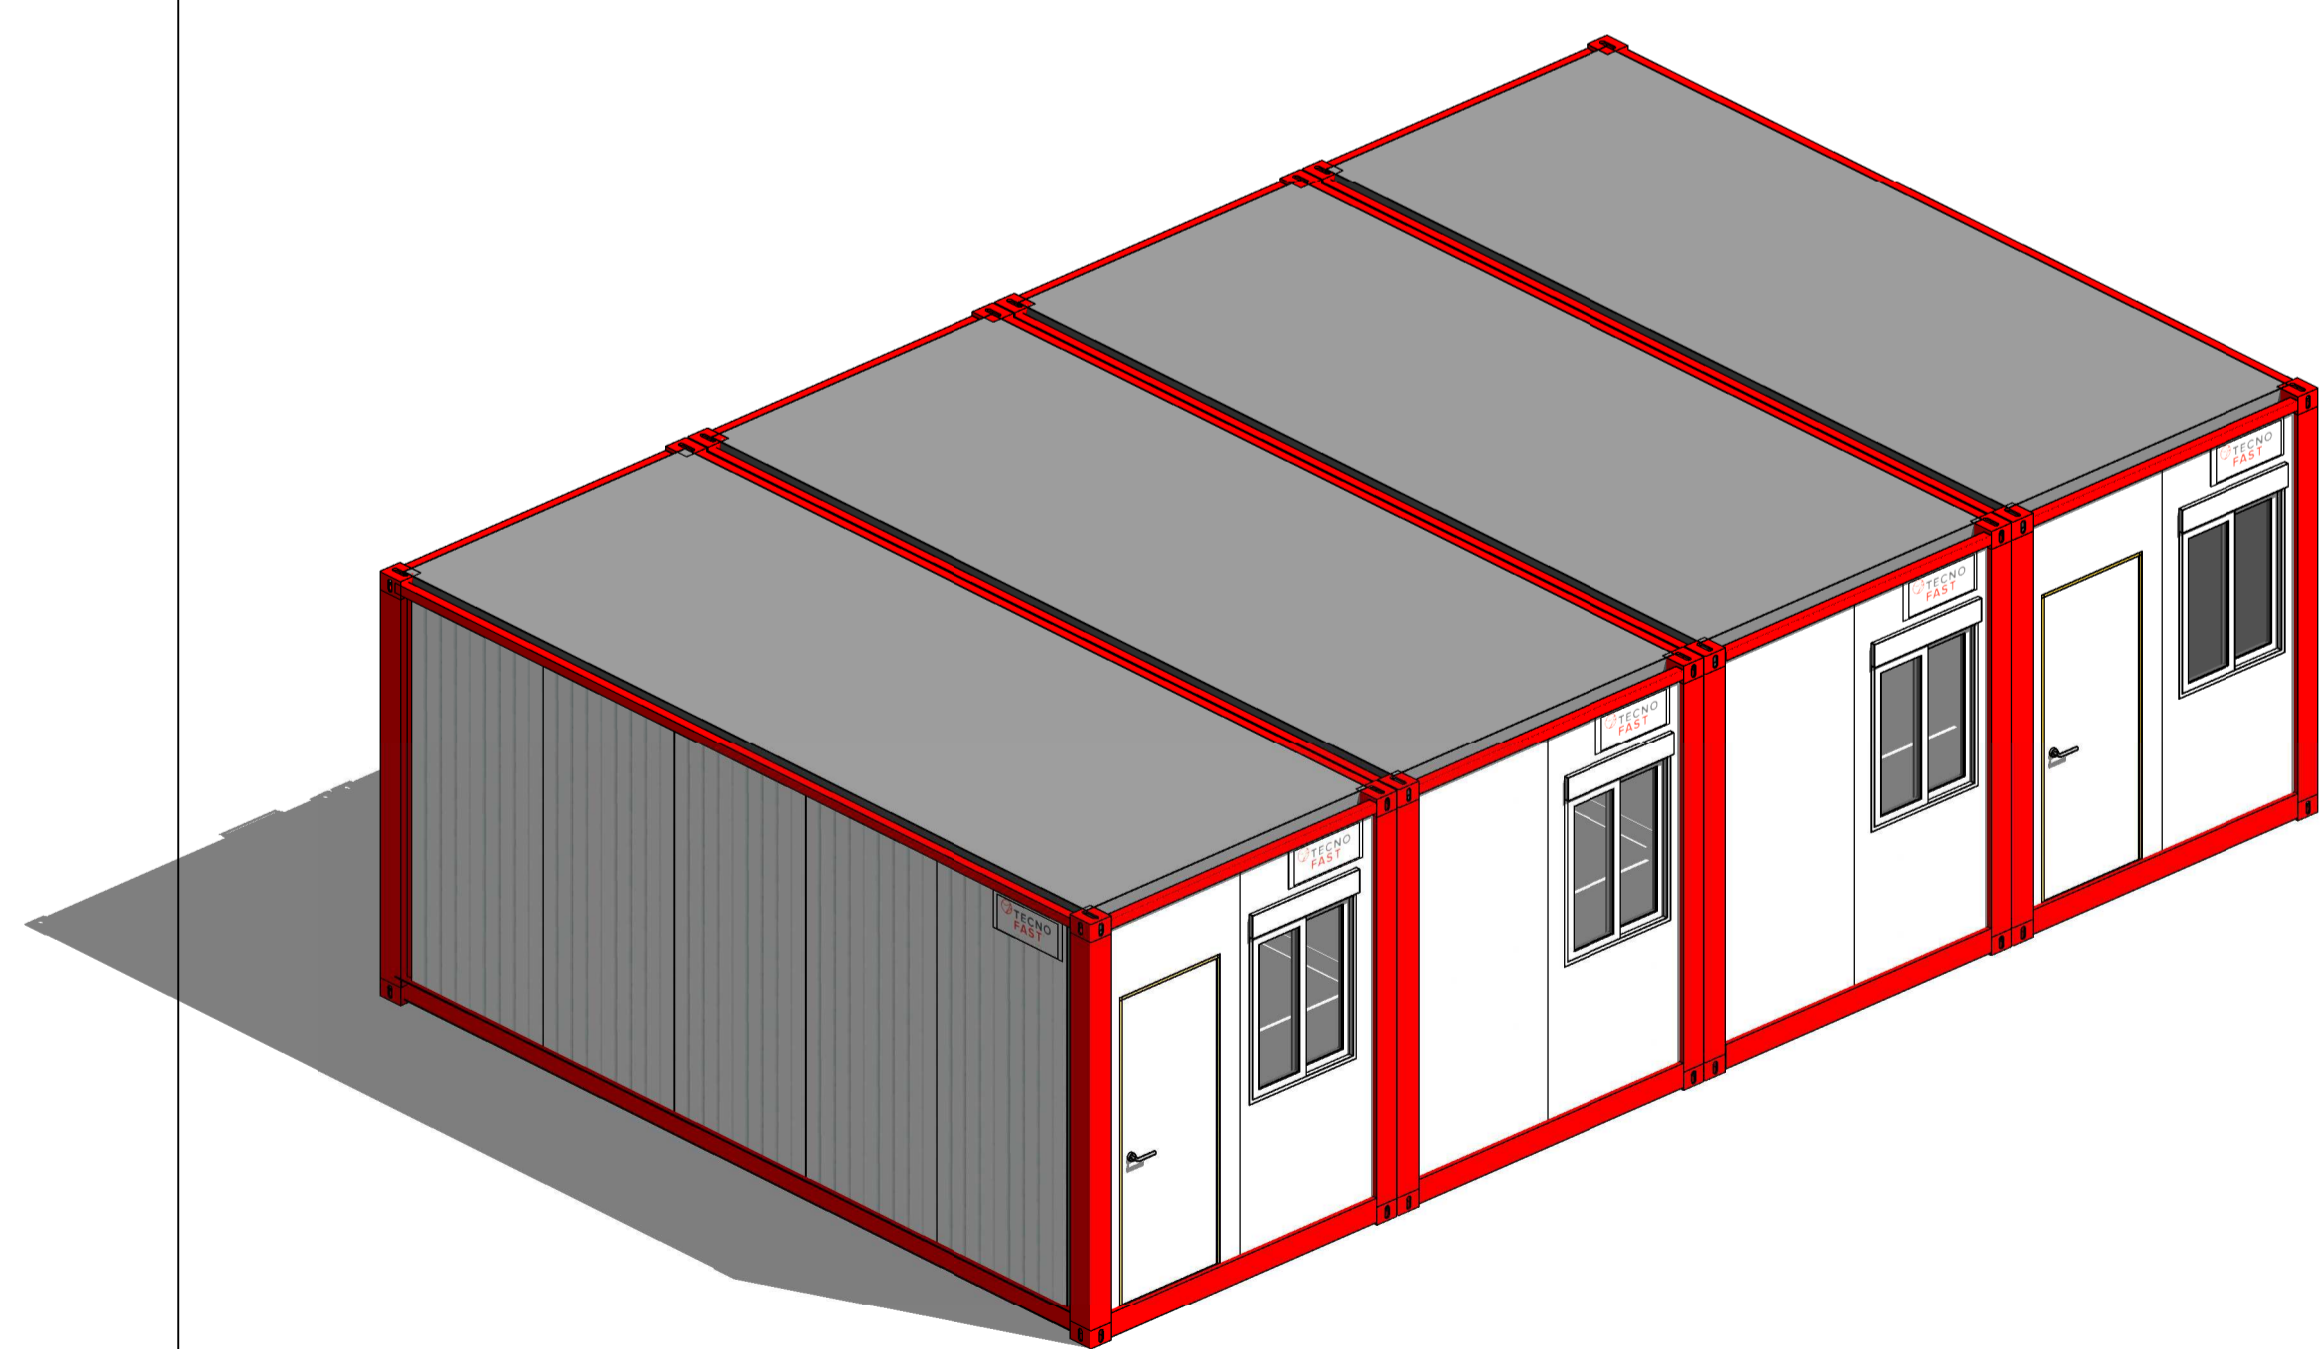

<b>TF RENTAL</b>	
MODULOS SMARTFLEX 60m <sup>2</sup>	
Plano de Arquitectura y Elevaciones	
<b>A</b>	
EMITIDO PARA COTIZACIÓN	
04.10.19	
REN-ARQ-	
FRANCISCO GARCIA	
04-10-2019	
Revisado / Alberto San Martín	A