




PLANTA DE ARQUITECTURA  
MODULOS 45m<sup>2</sup>  
Escala: 1:25

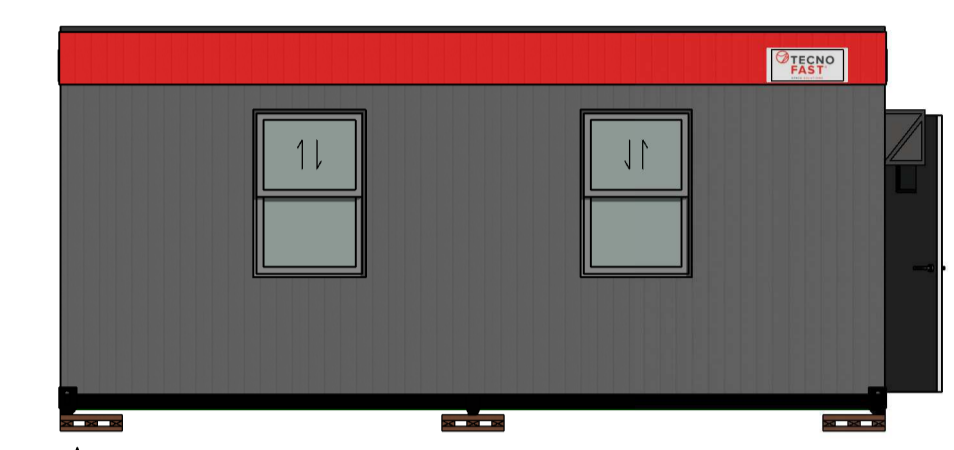


A  
Escala: 1:50

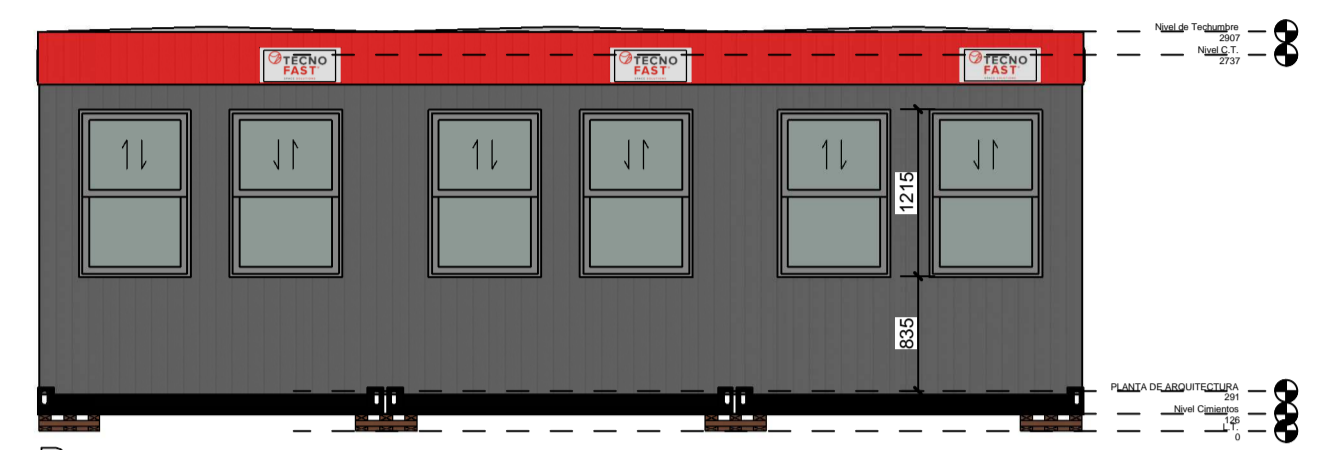

B  
Escala: 1:50


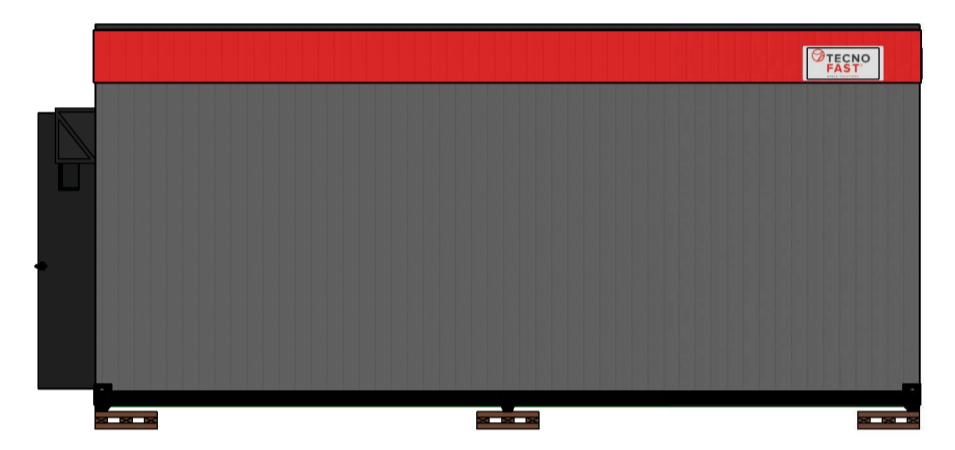


C  
Escala: 1:50

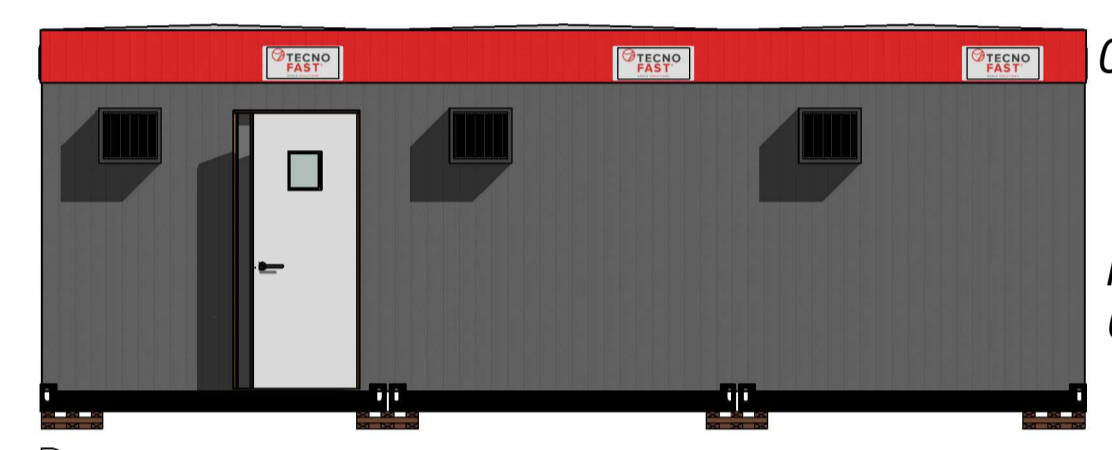

D  
Escala: 1:50

CENEFA: RAL 3020  
MUROS: RAL GRIS OSCURO TF.

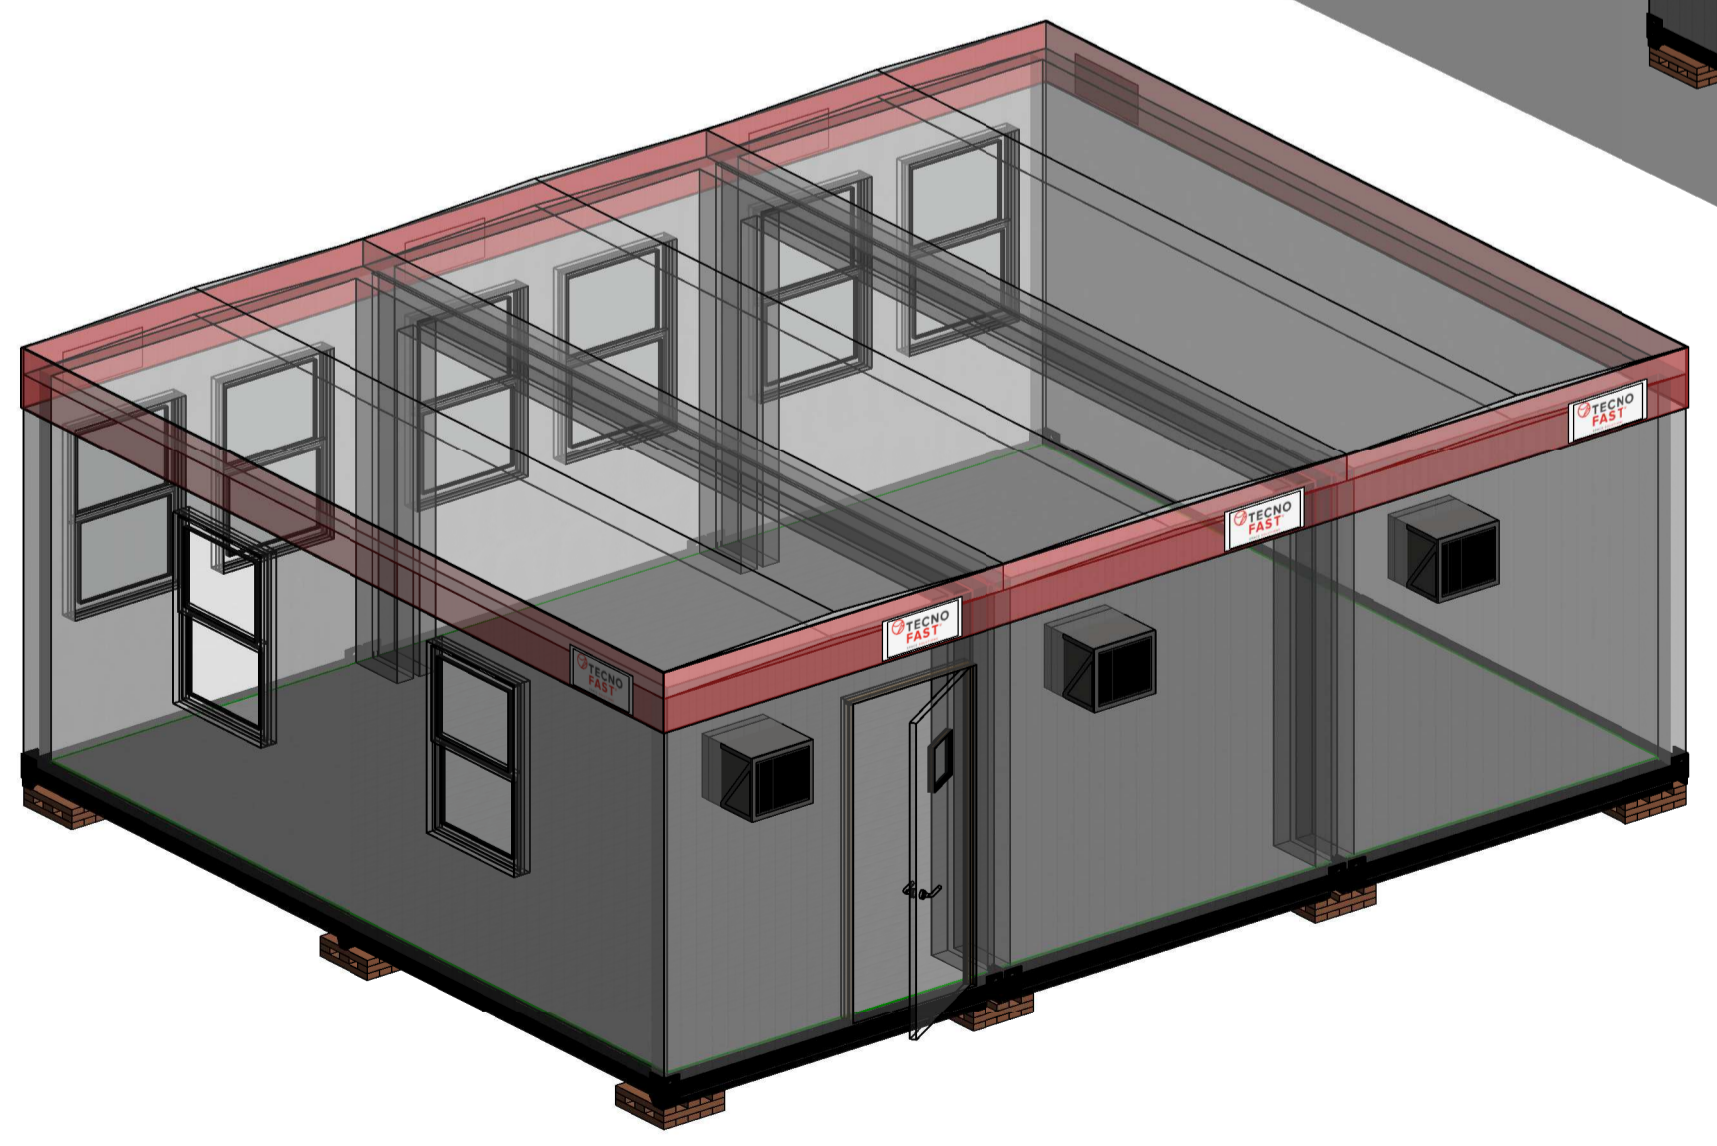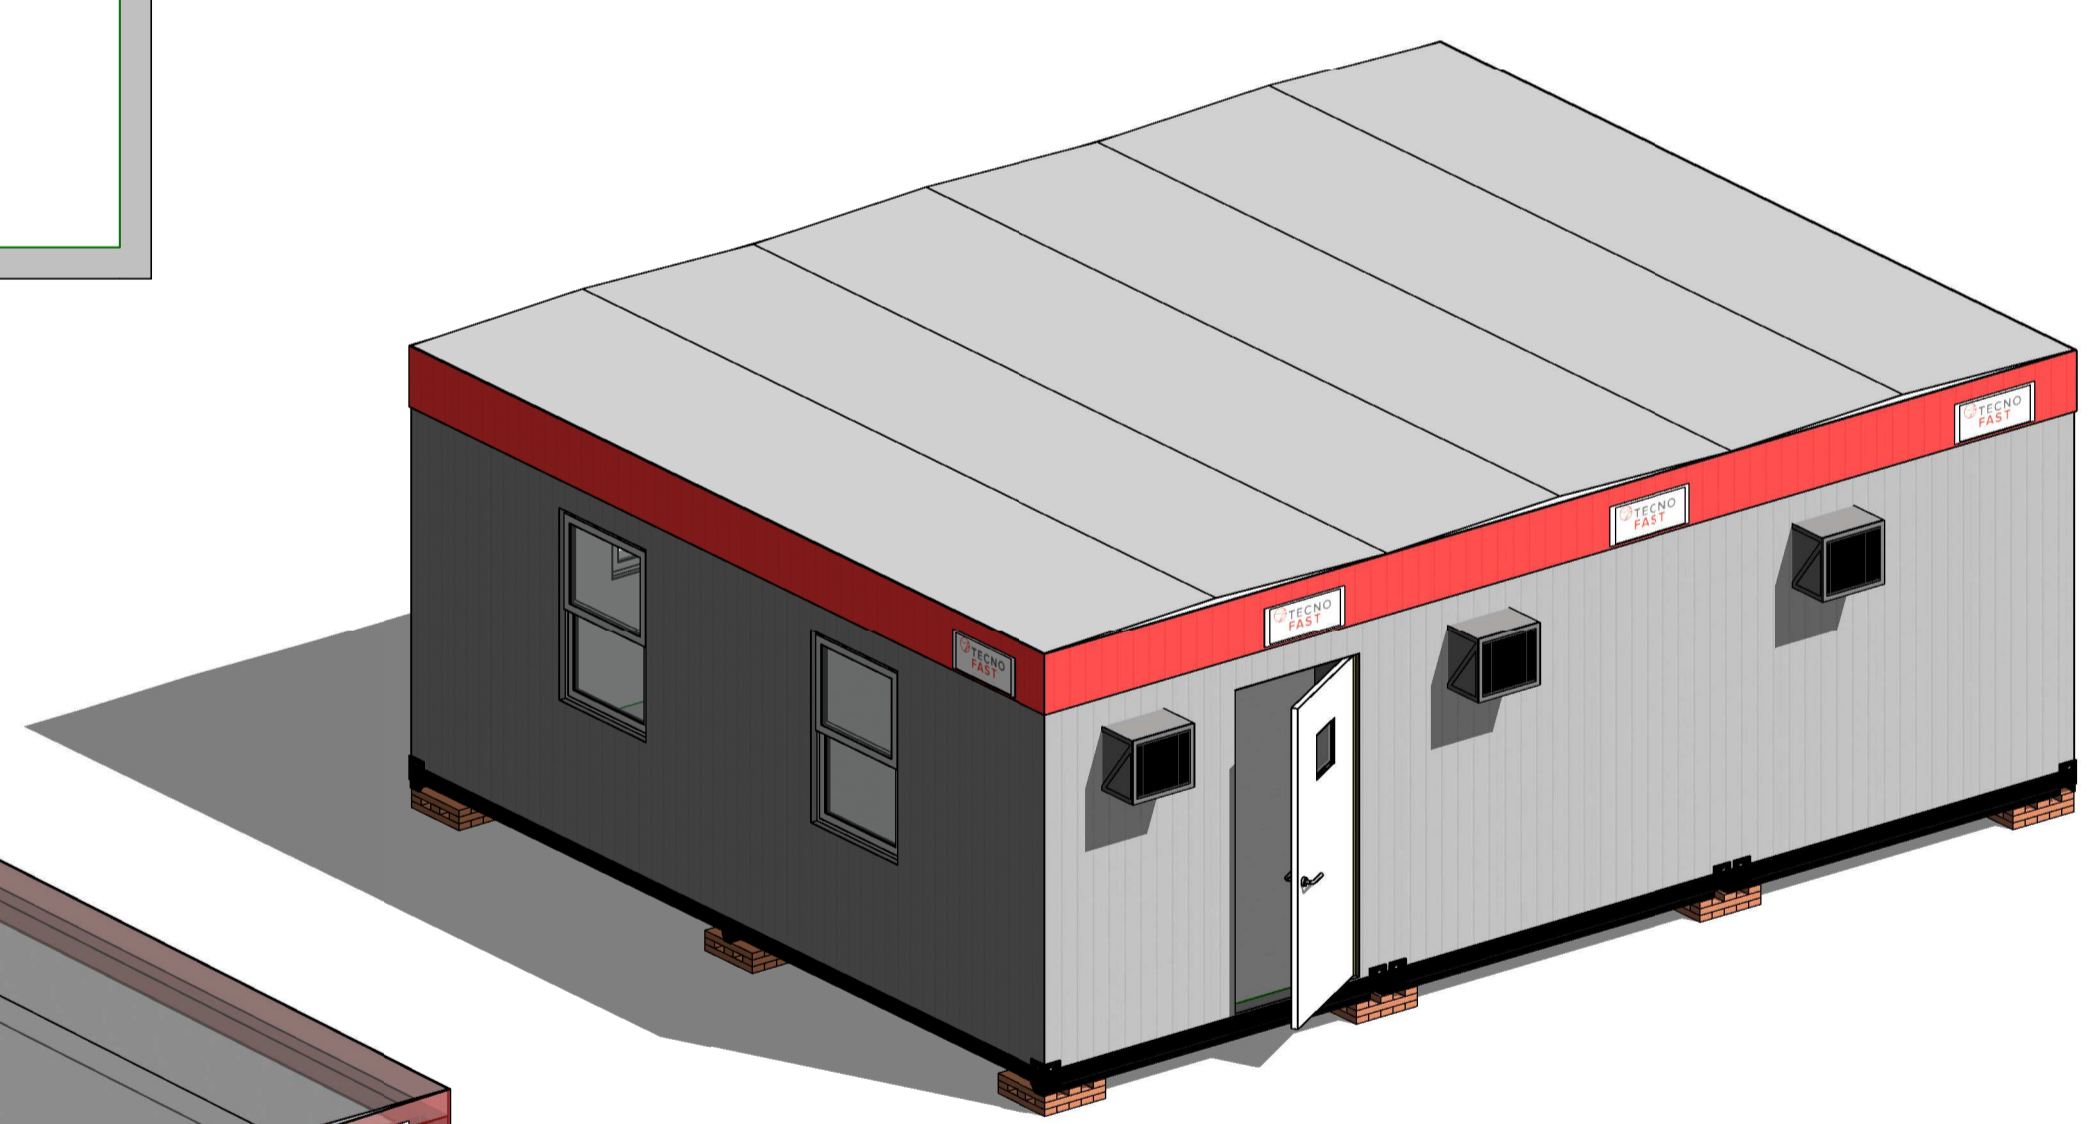

<b>TF RENTAL</b>	
SALA MULTIUSO TOP 45m <sup>2</sup>	
Plano de Arquitectura y Elevaciones	
A	
EMITIDO PARA COTIZACIÓN	
24.05.19	
REN-ARQ-	
FRANCISCO GARCIA	
25-09-2019	
Revisado / Alberto San Martín	A