



A
Esc.: 1:25

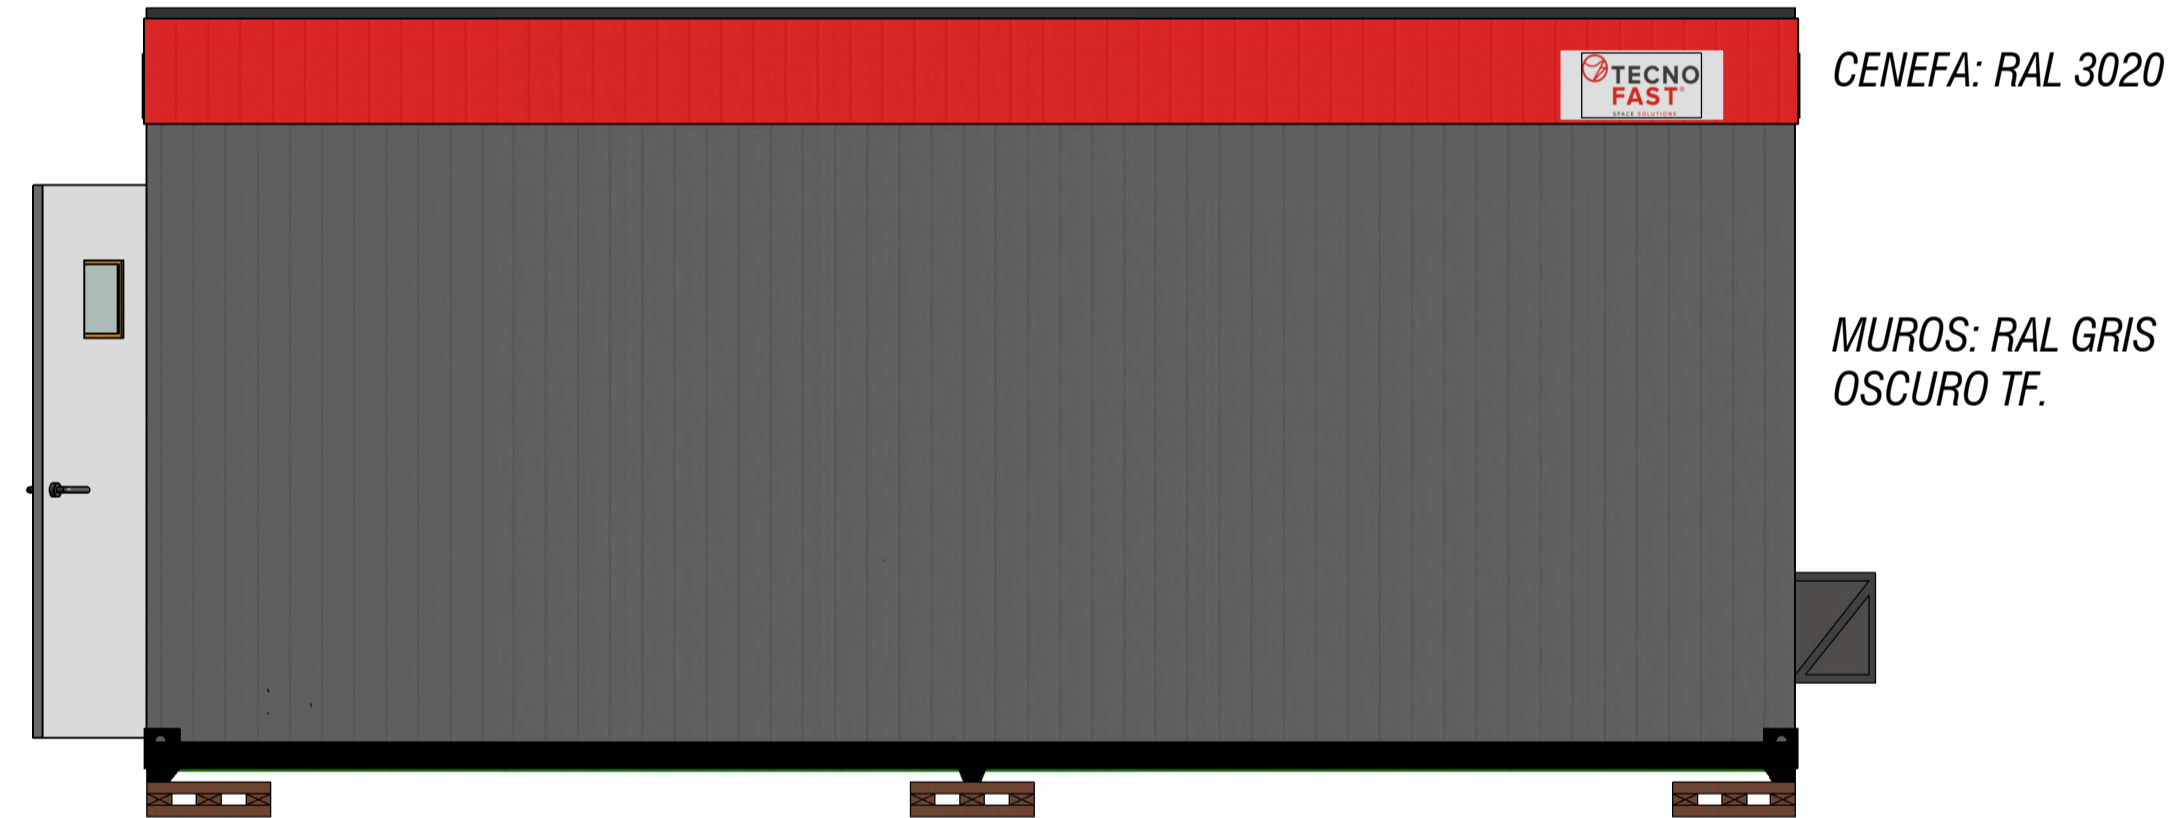

B
Esc.: 1:25



C
Esc.: 1:25

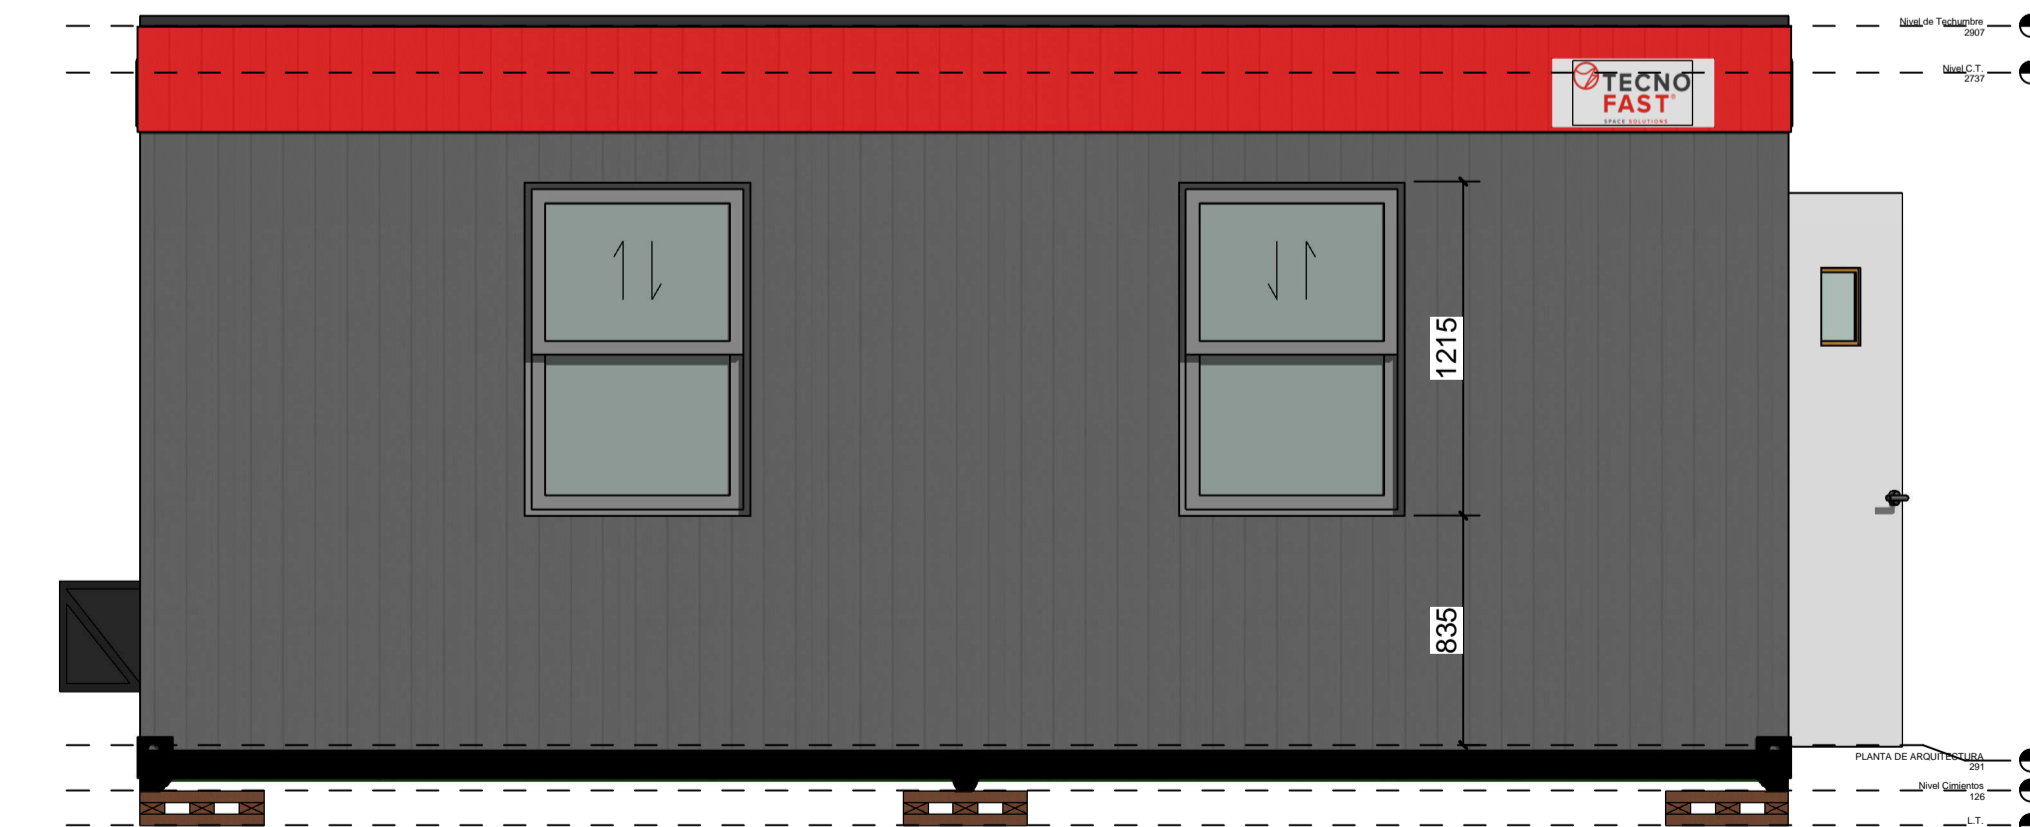

D
Esc.: 1:25

PESO MODULO TOP 1WC DUCHA= 3.300Kgs.



TF RENTAL
MODULO TOP 1 WC DUCHA
Plano de Arquitectura y Elevaciones
A
EMITIDO PARA COTIZACIÓN
24.05.19
REN-ARQ-
FRANCISCO GARCIA
24-09-2019
Revisado / Alberto San Martín