




A
Esc.: 1:35

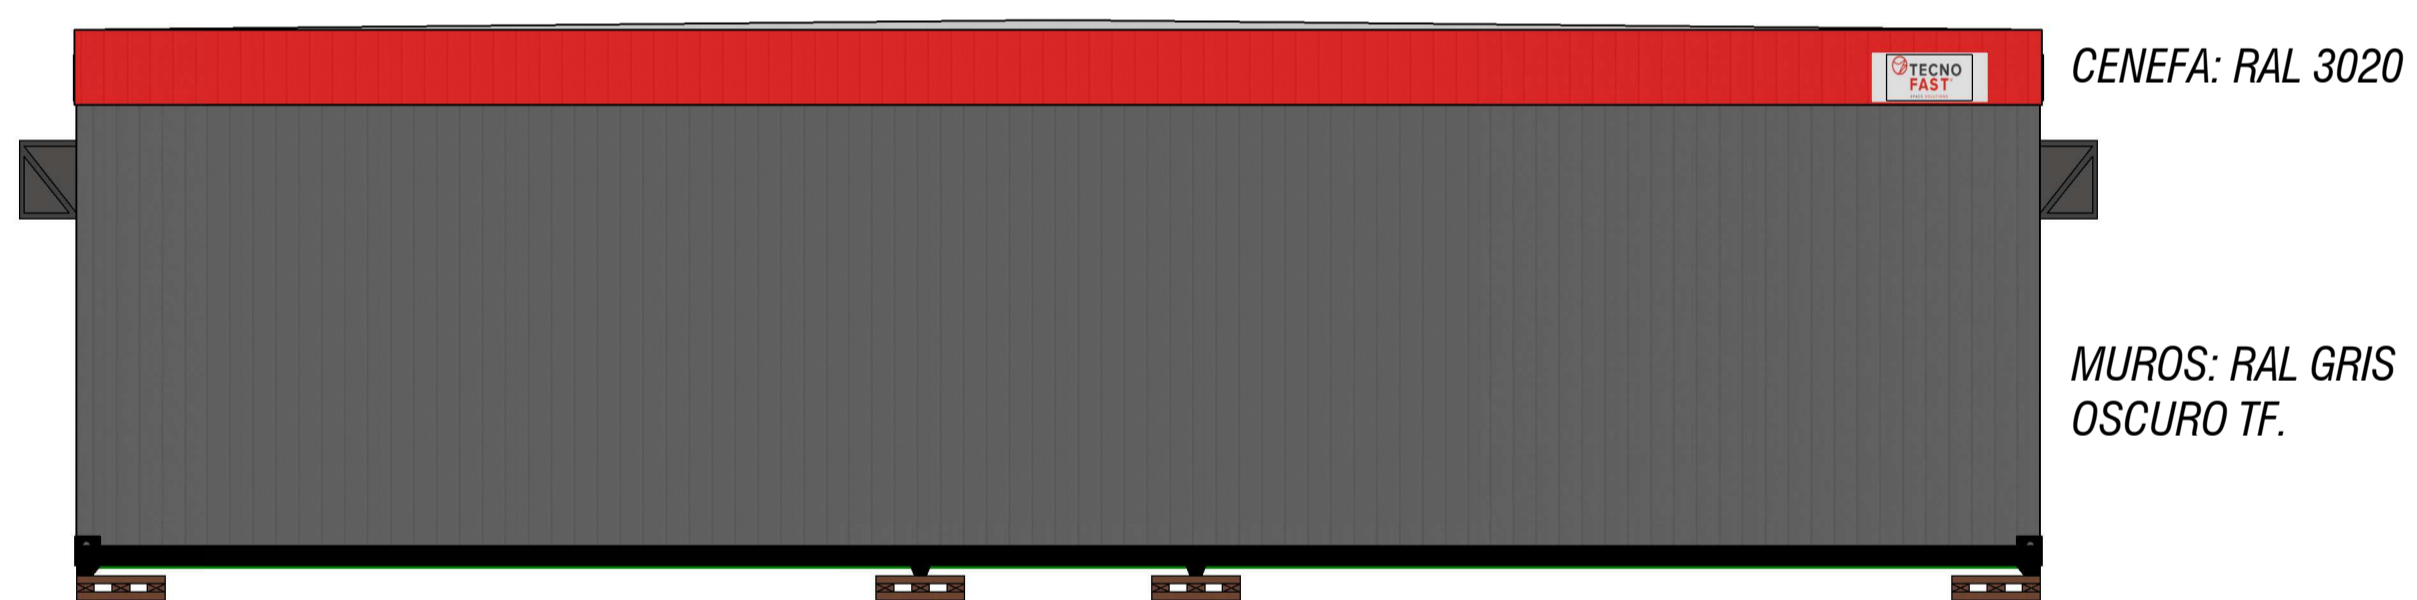

B
Esc.: 1:35

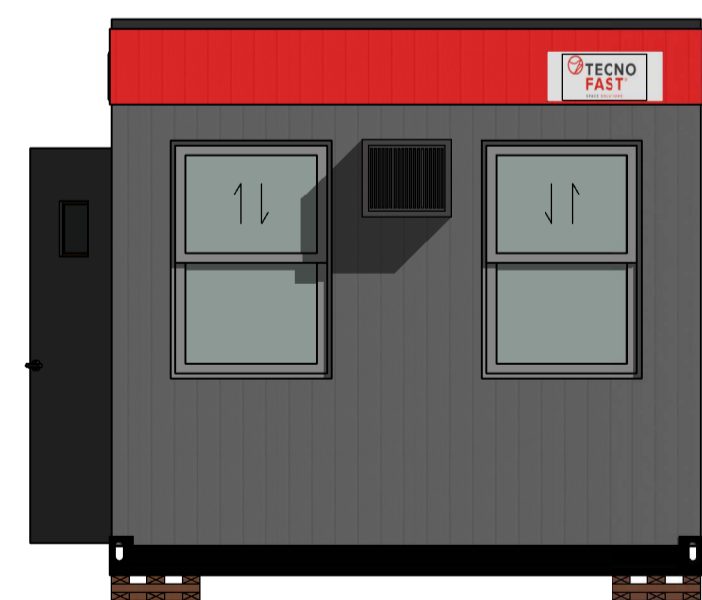

C
Esc.: 1:35

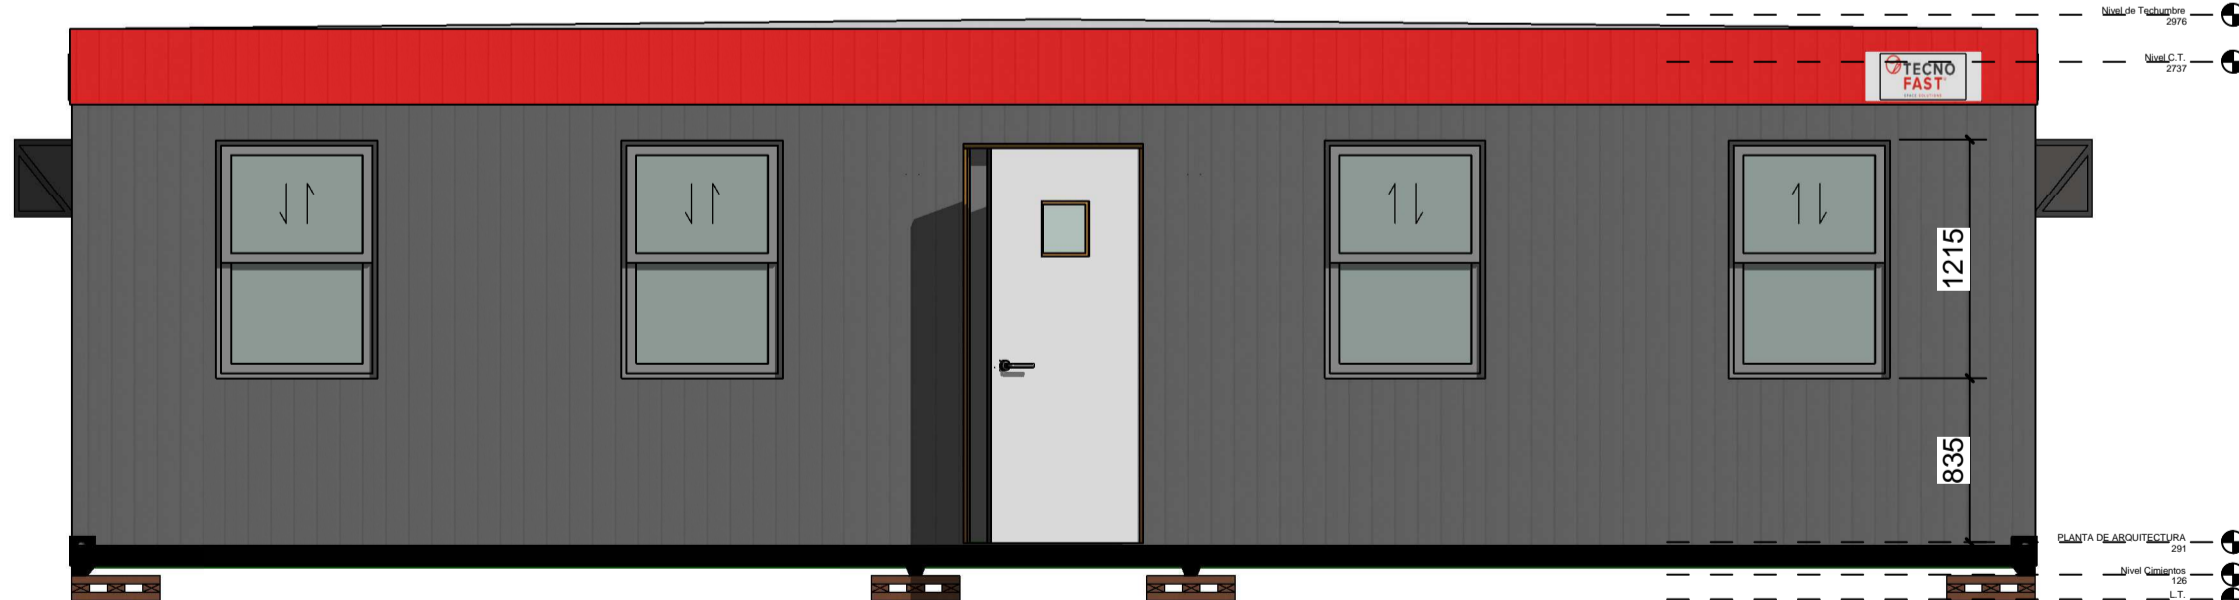

D
Esc.: 1:35



TF RENTAL

MODULO TOP 2 CON DIVISION

Plano de Arquitectura y Elevaciones

A

EMITIDO PARA COTIZACIÓN

24.05.19

REN-ARQ-

FRANCISCO GARCIA

04-10-2019

Revisado / Alberto San Martín

A

PESO MODULO TOP 2= 5.000Kgs.