

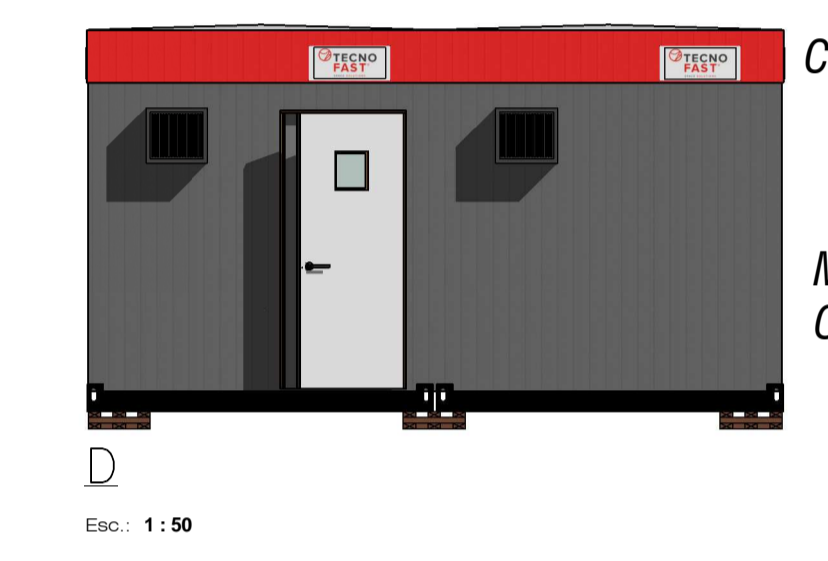
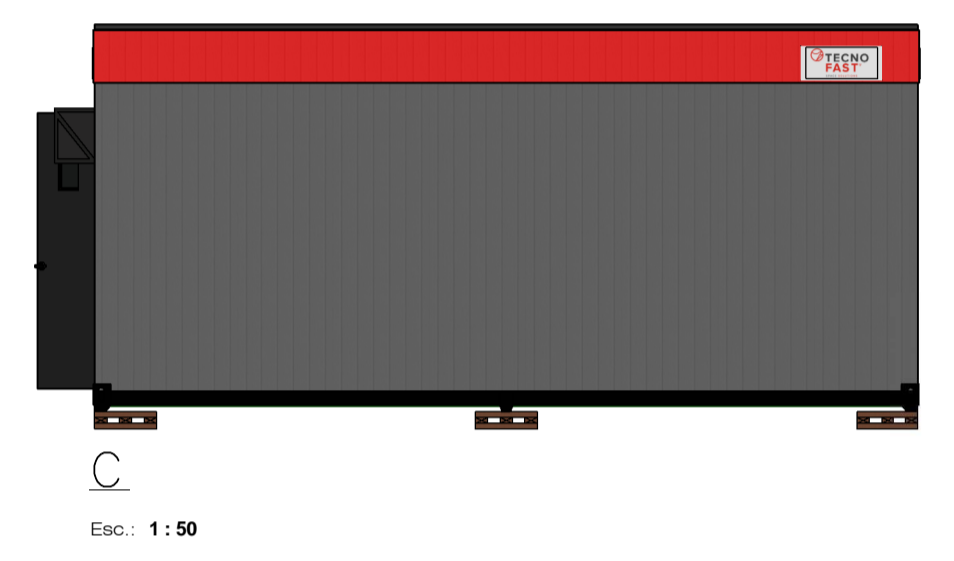
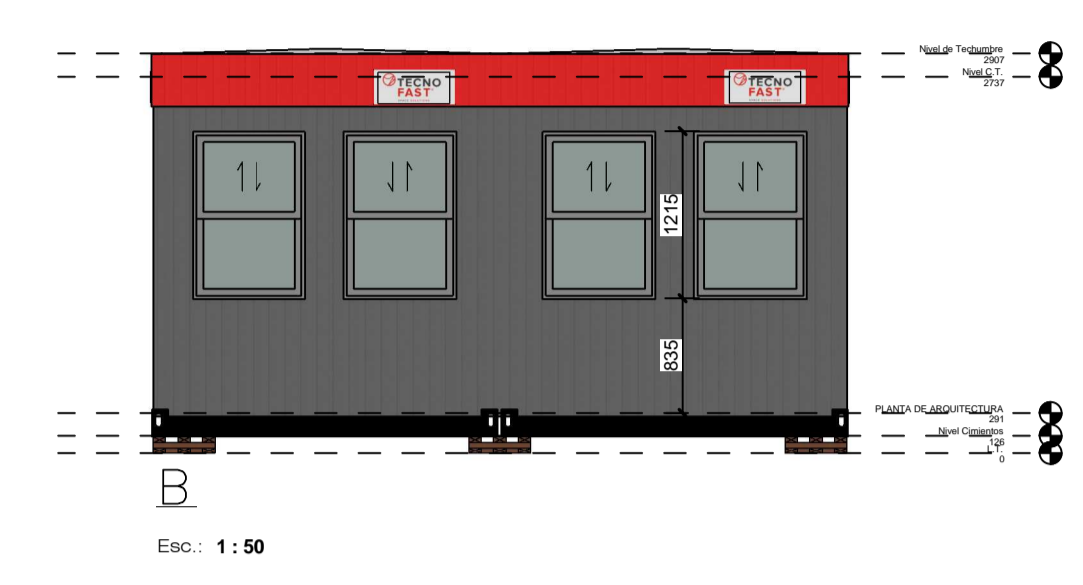


PLANTA DE ARQUITECTURA  
 Esc.: 1:25  
 MODULOS 30m<sup>2</sup>

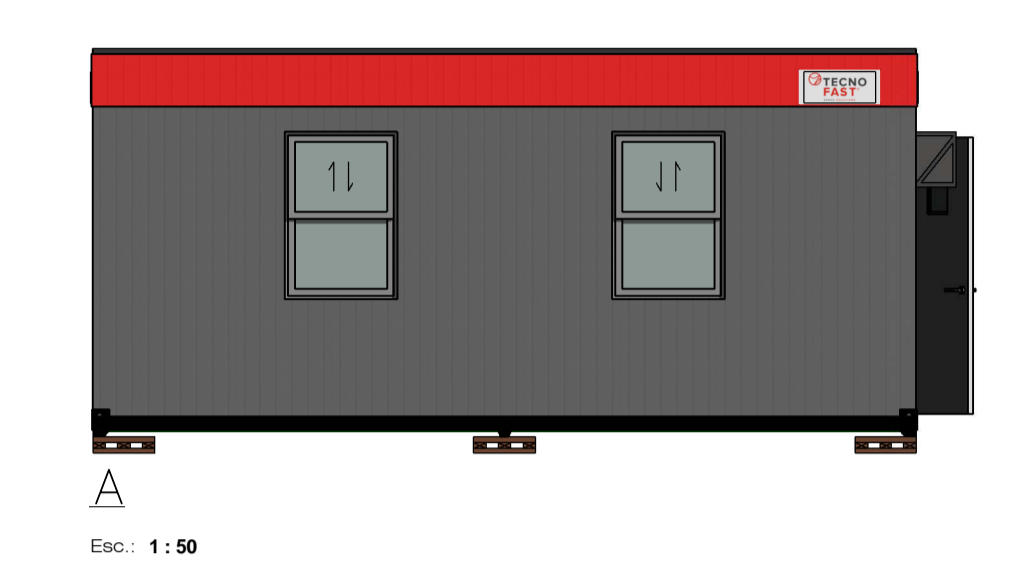

CENEFA: RAL 3020  
 MUROS: RAL GRIS OSCURO TF.

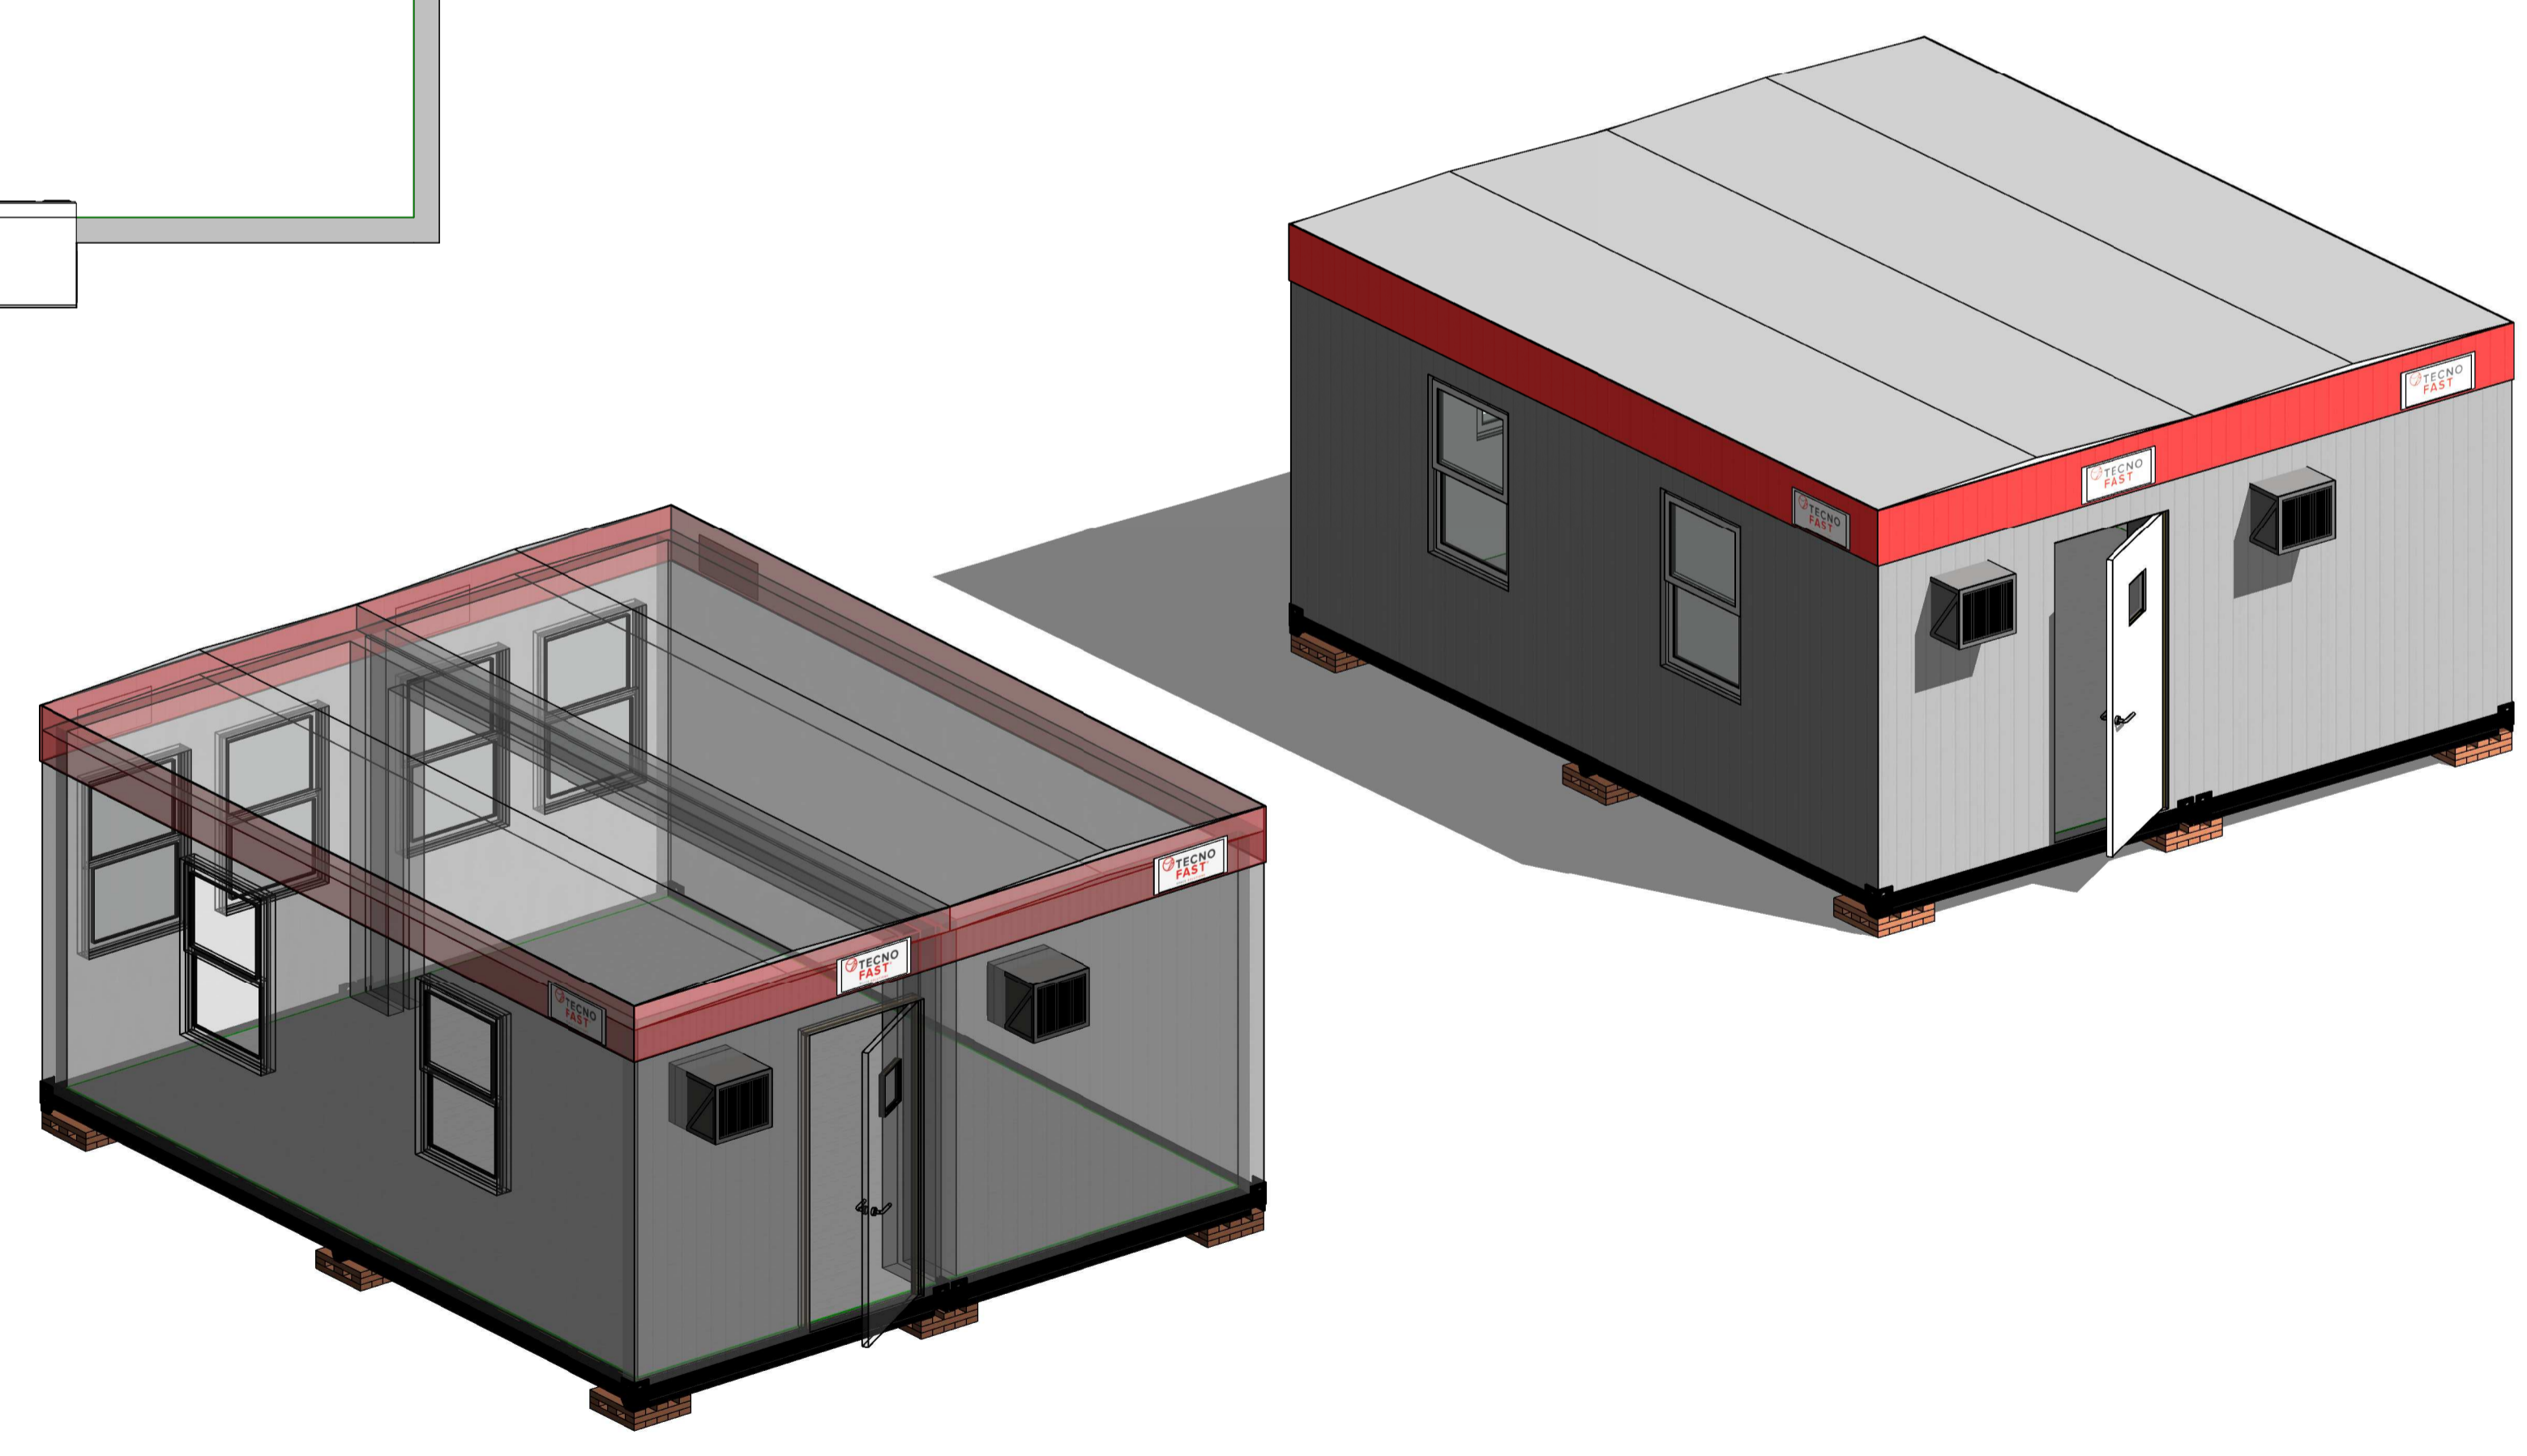

|                                     |   |
|-------------------------------------|---|
| <b>TF RENTAL</b>                    |   |
| SALA MULTIUSO TOP 30m <sup>2</sup>  |   |
| Plano de Arquitectura y Elevaciones |   |
| <b>A</b>                            |   |
| EMITIDO PARA COTIZACIÓN             |   |
| 24.05.19                            |   |
| REN-ARQ-                            |   |
| FRANCISCO GARCIA                    |   |
| 25-09-2019                          |   |
| Revisado / Alberto San Martín       | A |